


LEGENDA SVISLÝCH DOPRAVNÍCH ZNAČEK



LEGENDA VODOROVNÝCH DOPRAVNÍCH ZNAČEK

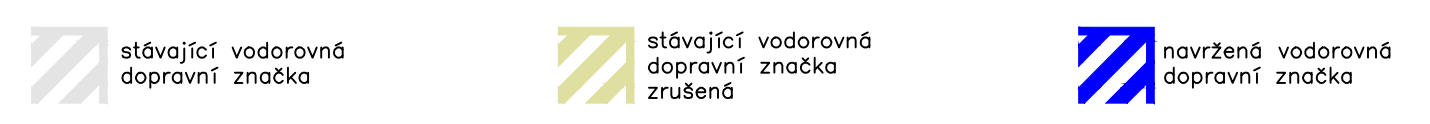

INVESTOR: Crocodile ČR, spol. s r.o. Poděbradská 88/55 Praha 8 198 00	STAVBA: BAGETERIE BOULEVARD ODPOČINKA RUDNÁ, vpravo 4,4 km DÁLNICE D5 k.ú.: Drahelčice a Dušníky u Rudné	STUPEŇ: DPS
PROJEKTANT: LABOR 13 LABOR 13 s.r.o. Dělnická 13 Praha 7 Holešovice tel. 608 02 01 66 email: info@labor13.cz	ARCH. NÁVRH: Ing.arch. MARTIN VOMÁSTEK, MgA. ALBERT PRAŽÁK Ing. arch. EVA SMOLKOVÁ Ing. JIŘÍ BARDOUČEK	ZAKÁZKOVÉ ČÍSLO: 02_17
KOOPERANT: PROGEOK Ing.Martin Vychodil Kurta Konečného 7, Praha 9 email: progeok@seznam.cz	H.P.: DOP. PROJEKTANT PRÍSLUŠNÉ ČÁSTI: Ing.Martin Vychodil Ing.Pavel Vychodil	DATUM: 12/2022
	PRÍLOHA: KOMUNIKACE A ZPEVNĚNÉ PLOCHY SITUACE DOPRAVNÍHO ZNAČENÍ	MĚŘÍTKO: 1:250
		FORMÁT: 644
		PRÁR: 2