




**PŘEHLEDNÁ SITUACE STAVBY - D7**  
- trasa objížďky

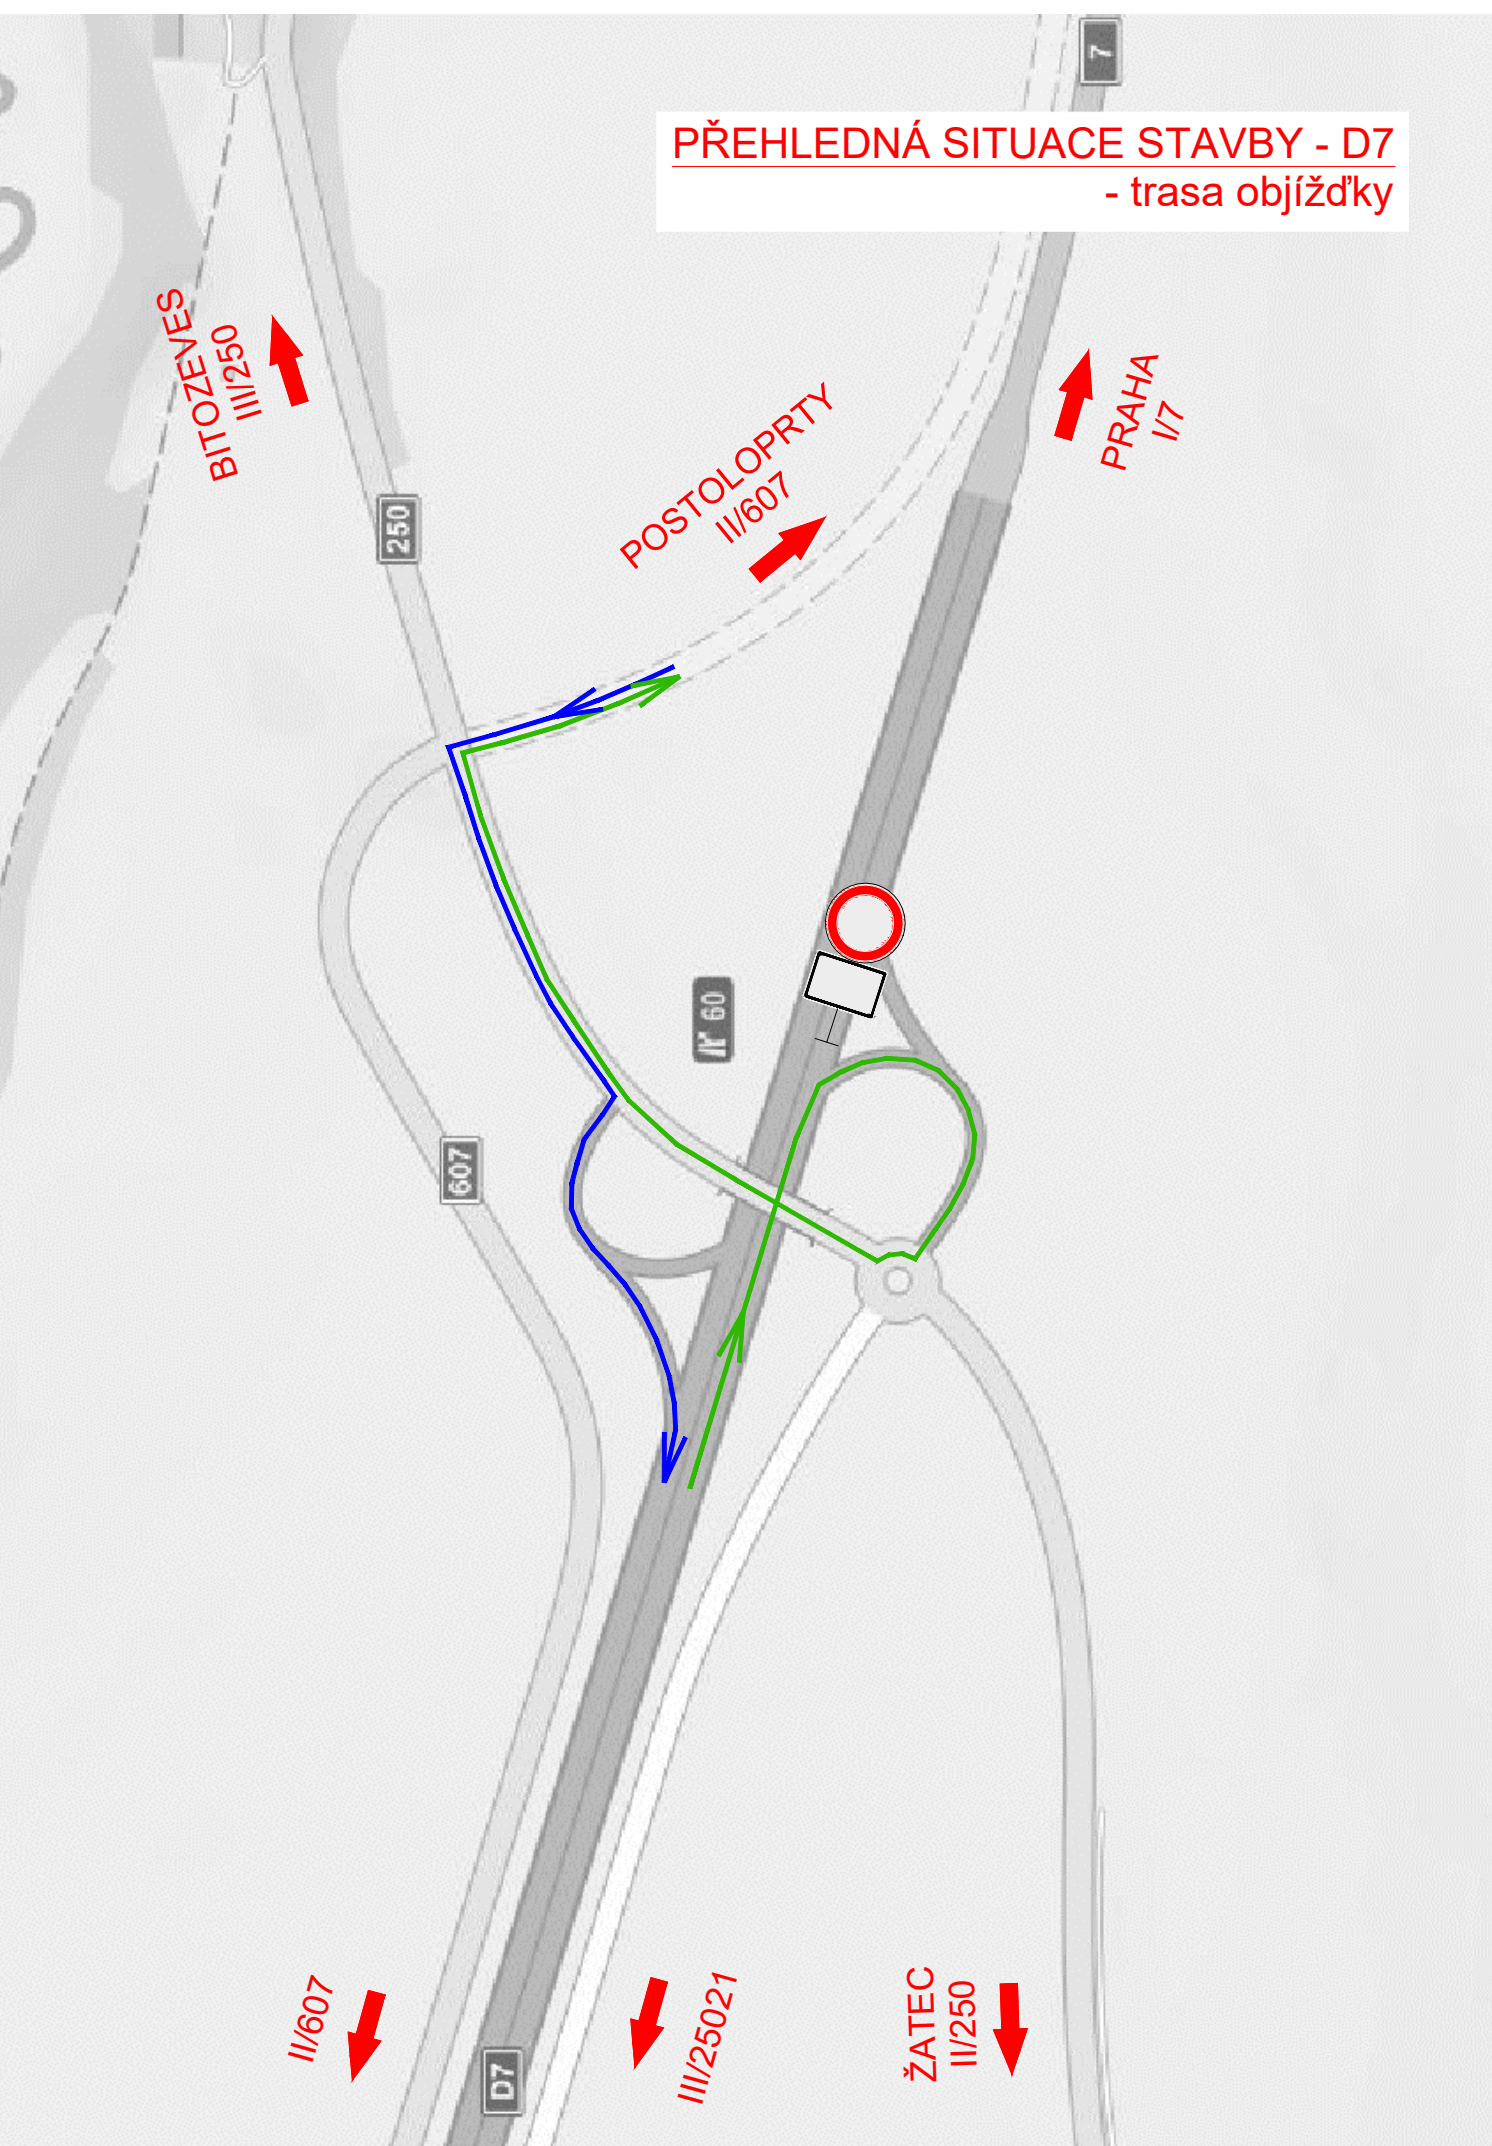

**PŘEHLEDNÁ SITUACE STAVBY - I/7**  
- trasa objížďky

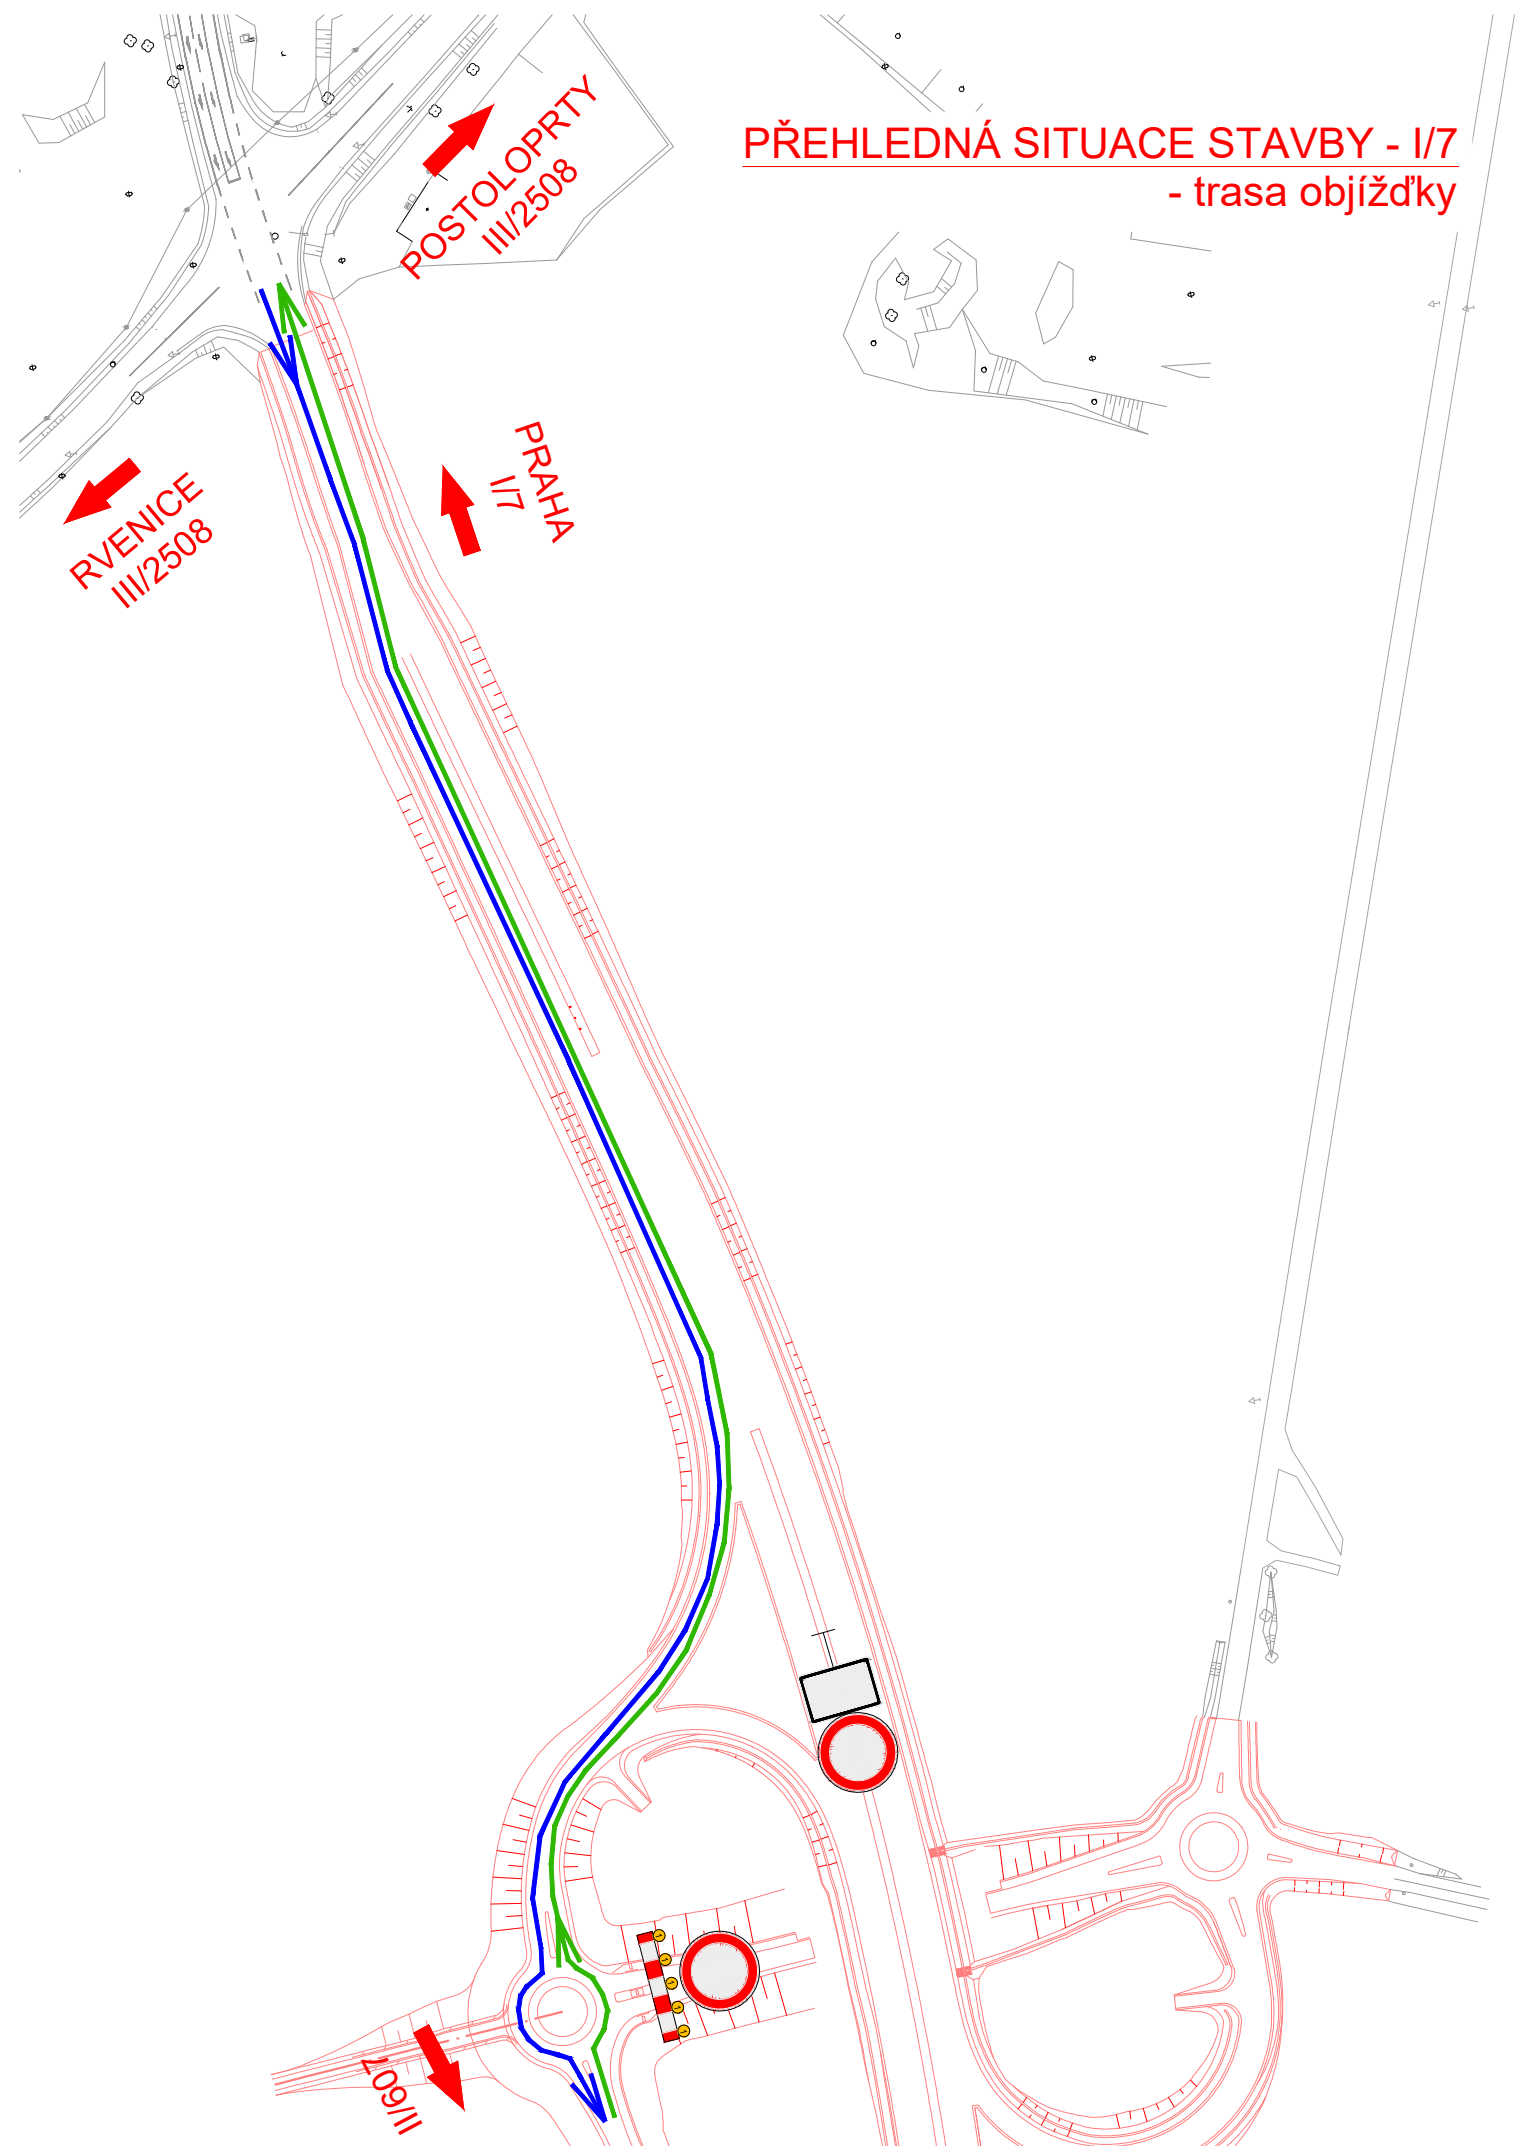


**PŘEHLEDNÁ SITUACE STAVBY**  
- trasa objížďky KB - BLOK

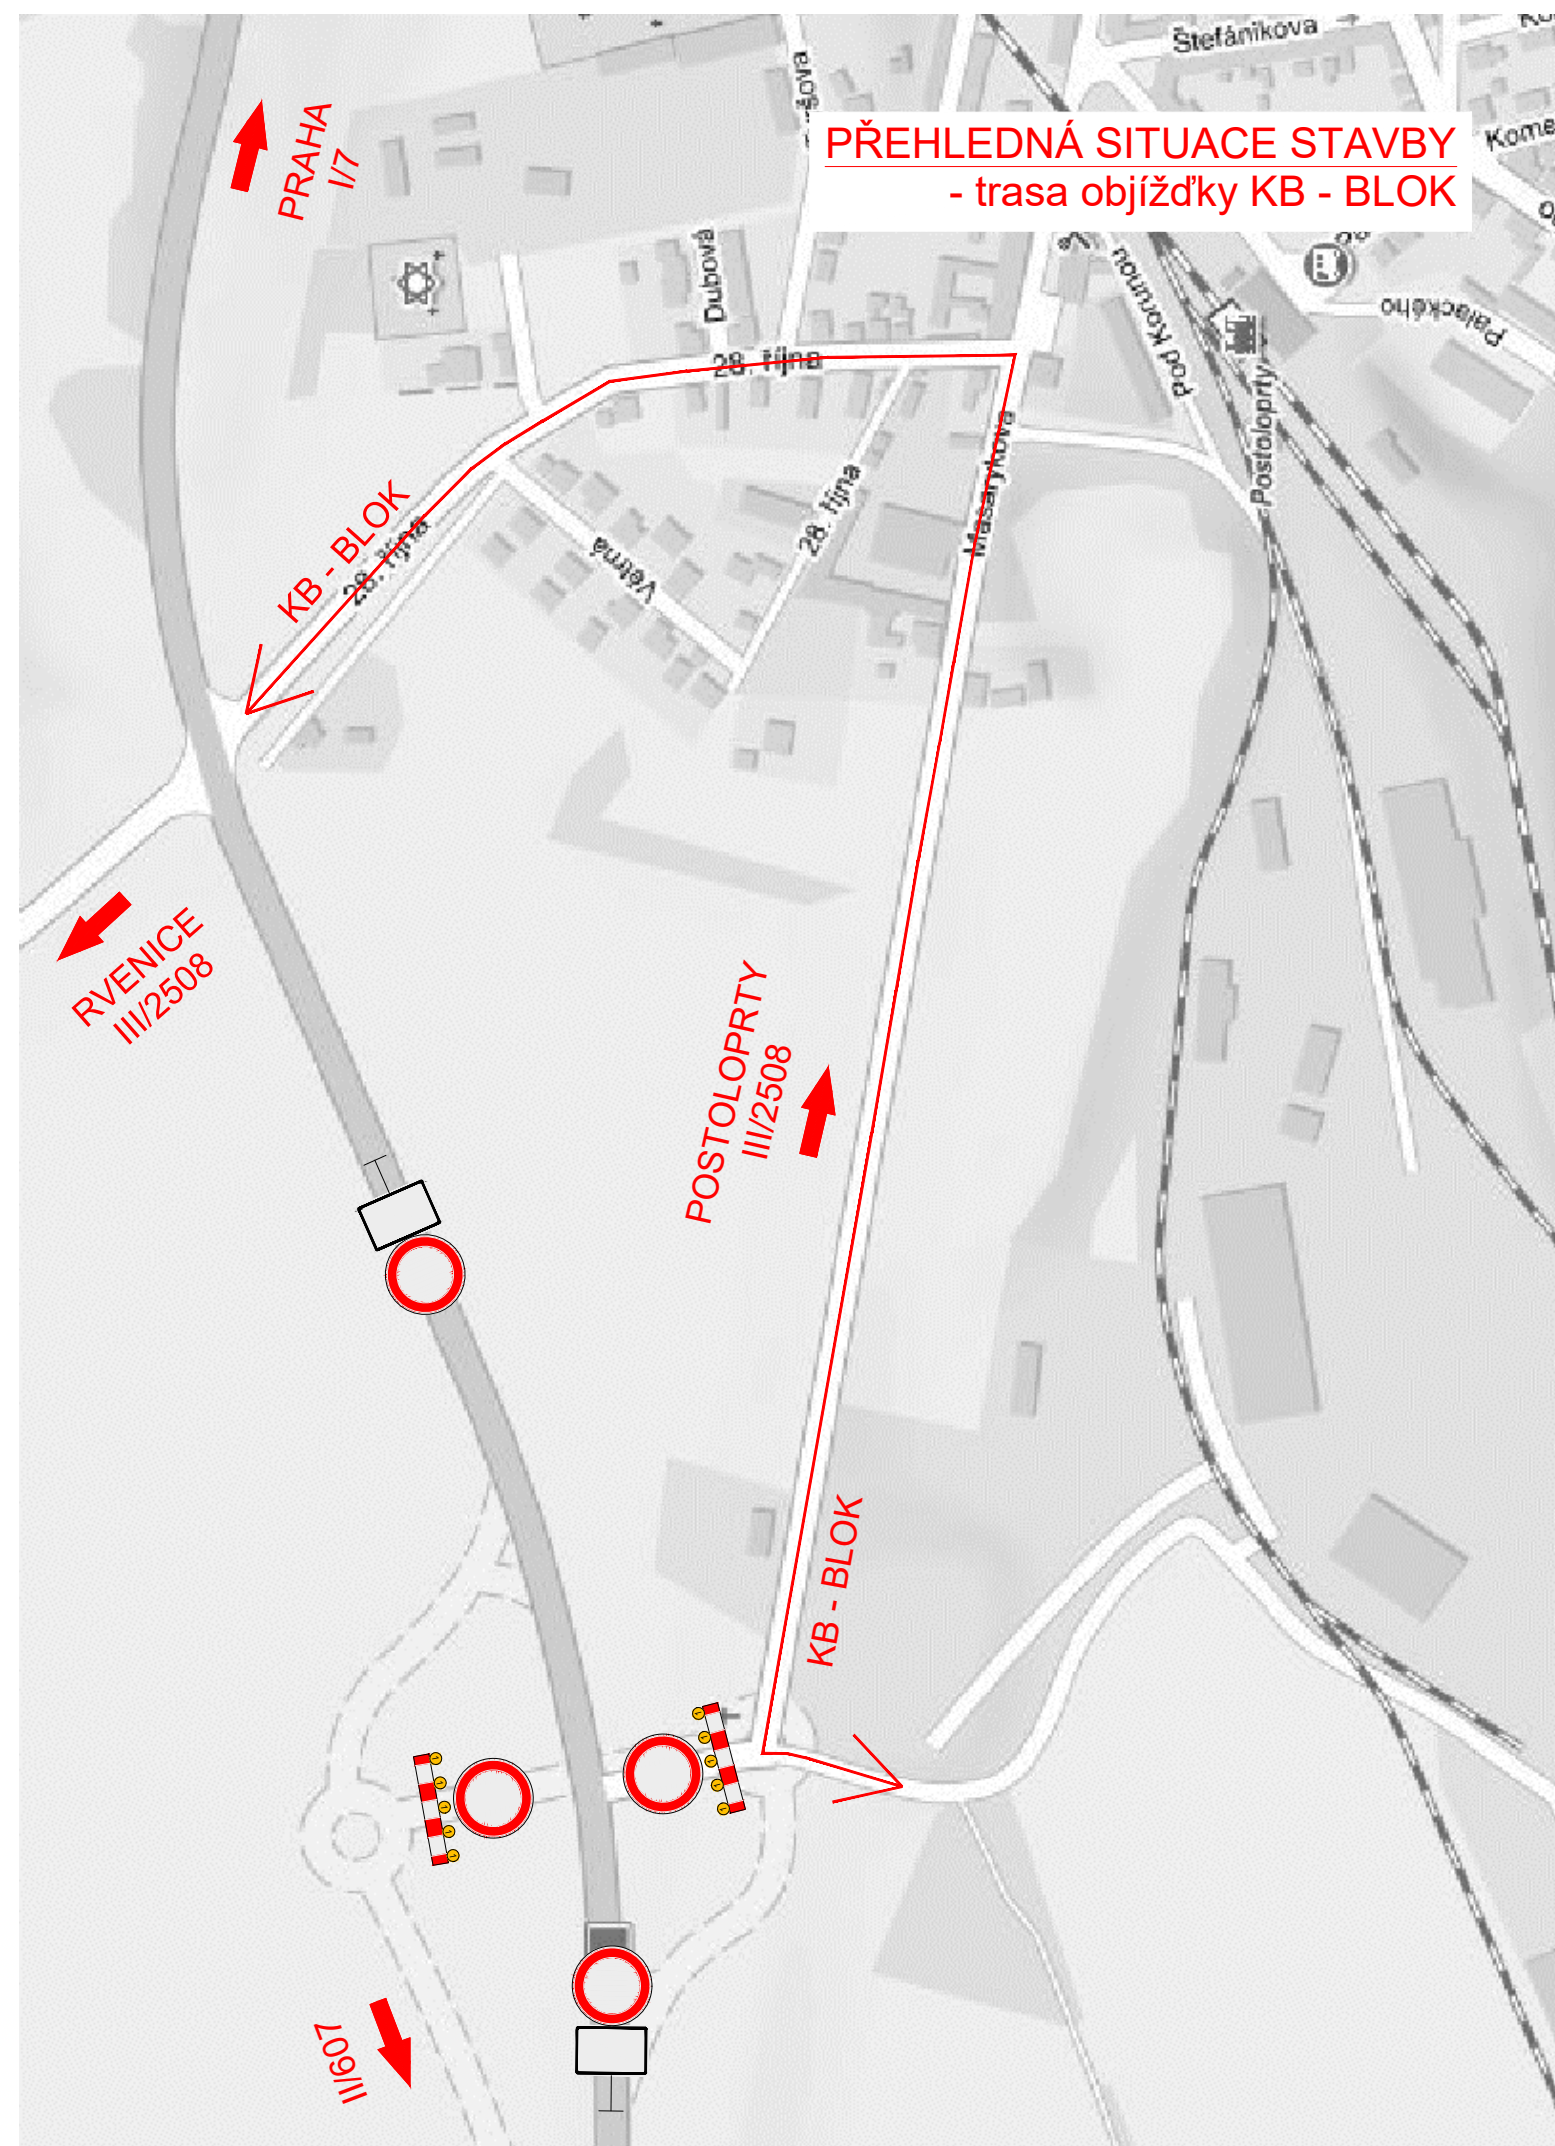


SOUŘADNICOVÝ SYSTÉM : JTSK  
VÝŠKOVÝ SYSTÉM : BALT PO VYROVNÁNÍ


c			
b			
a			
č.	TEXT ZMĚNY - ODŮVODNĚNÍ	DATUM	PODPIS


Název stavby: <b>D7 POSTOLOPRTY - MÚK BITOZEVES</b>	Číslo objektU: <b>SO 190</b>
--------------------------------------------------------	---------------------------------

Objednatel stavby:  ŘEDITELSTVÍ SILNIC A DÁLNIC ČR Na Pankráci 546/56 145 05 Praha 4	Razítko:  Kontroloval: Datum: Podpis:
---	------------------------------------------------

Zhotovitel stavby:  SILNICE GROUP SPOLEČNOST R7 POSTOLOPRTY Na Florenci 2116/15 110 00 Praha 1	Razítko:  Kontroloval: Datum: Podpis:
---	------------------------------------------------

Autorský dozor:  SUDOP PRAHA a.s. Olšanská 1a 130 80 Praha	Razítko:  Kontroloval: Datum: Podpis:
---	------------------------------------------------

Koordinátor RDS:  KAP ATELIER s.r.o. Prusíkova 2577/16 155 00 Praha 5 Česká republika	Razítko:  Kontroloval: Datum: Podpis:
---	------------------------------------------------

Odpovědný projektant ---	Vypracoval Lucie Fábianová	Kontroloval Ing. Bohumil Rachůnek	 Prusíkova 2577/16, 155 00 Praha 5 tel./fax: 241 400 056, 777 290 173 e-mail: kapatelier@kapatelier.cz website: www.kapatelier.cz
objekt: <b>SO 190</b> <b>PROVIZORNÍ DOPRAVNÍ ZNAČENÍ</b>	formát 4x A4	číslo zakázky 15173	

obsah: <b>OBJÍZDNÉ TRASY - IV. ETAPA</b>	stupeň dokumentace RDS	datum 1.vydání 09 / 2017	měřítka -
název dig.souboru:	datum revize:	číslo revize:	číslo výkresu: 7
			výtisk číslo: 7