


PŘEHLEDNÁ SITUACE SILNICE I/13 DĚČÍN-KNÍNICE M 1:50 000

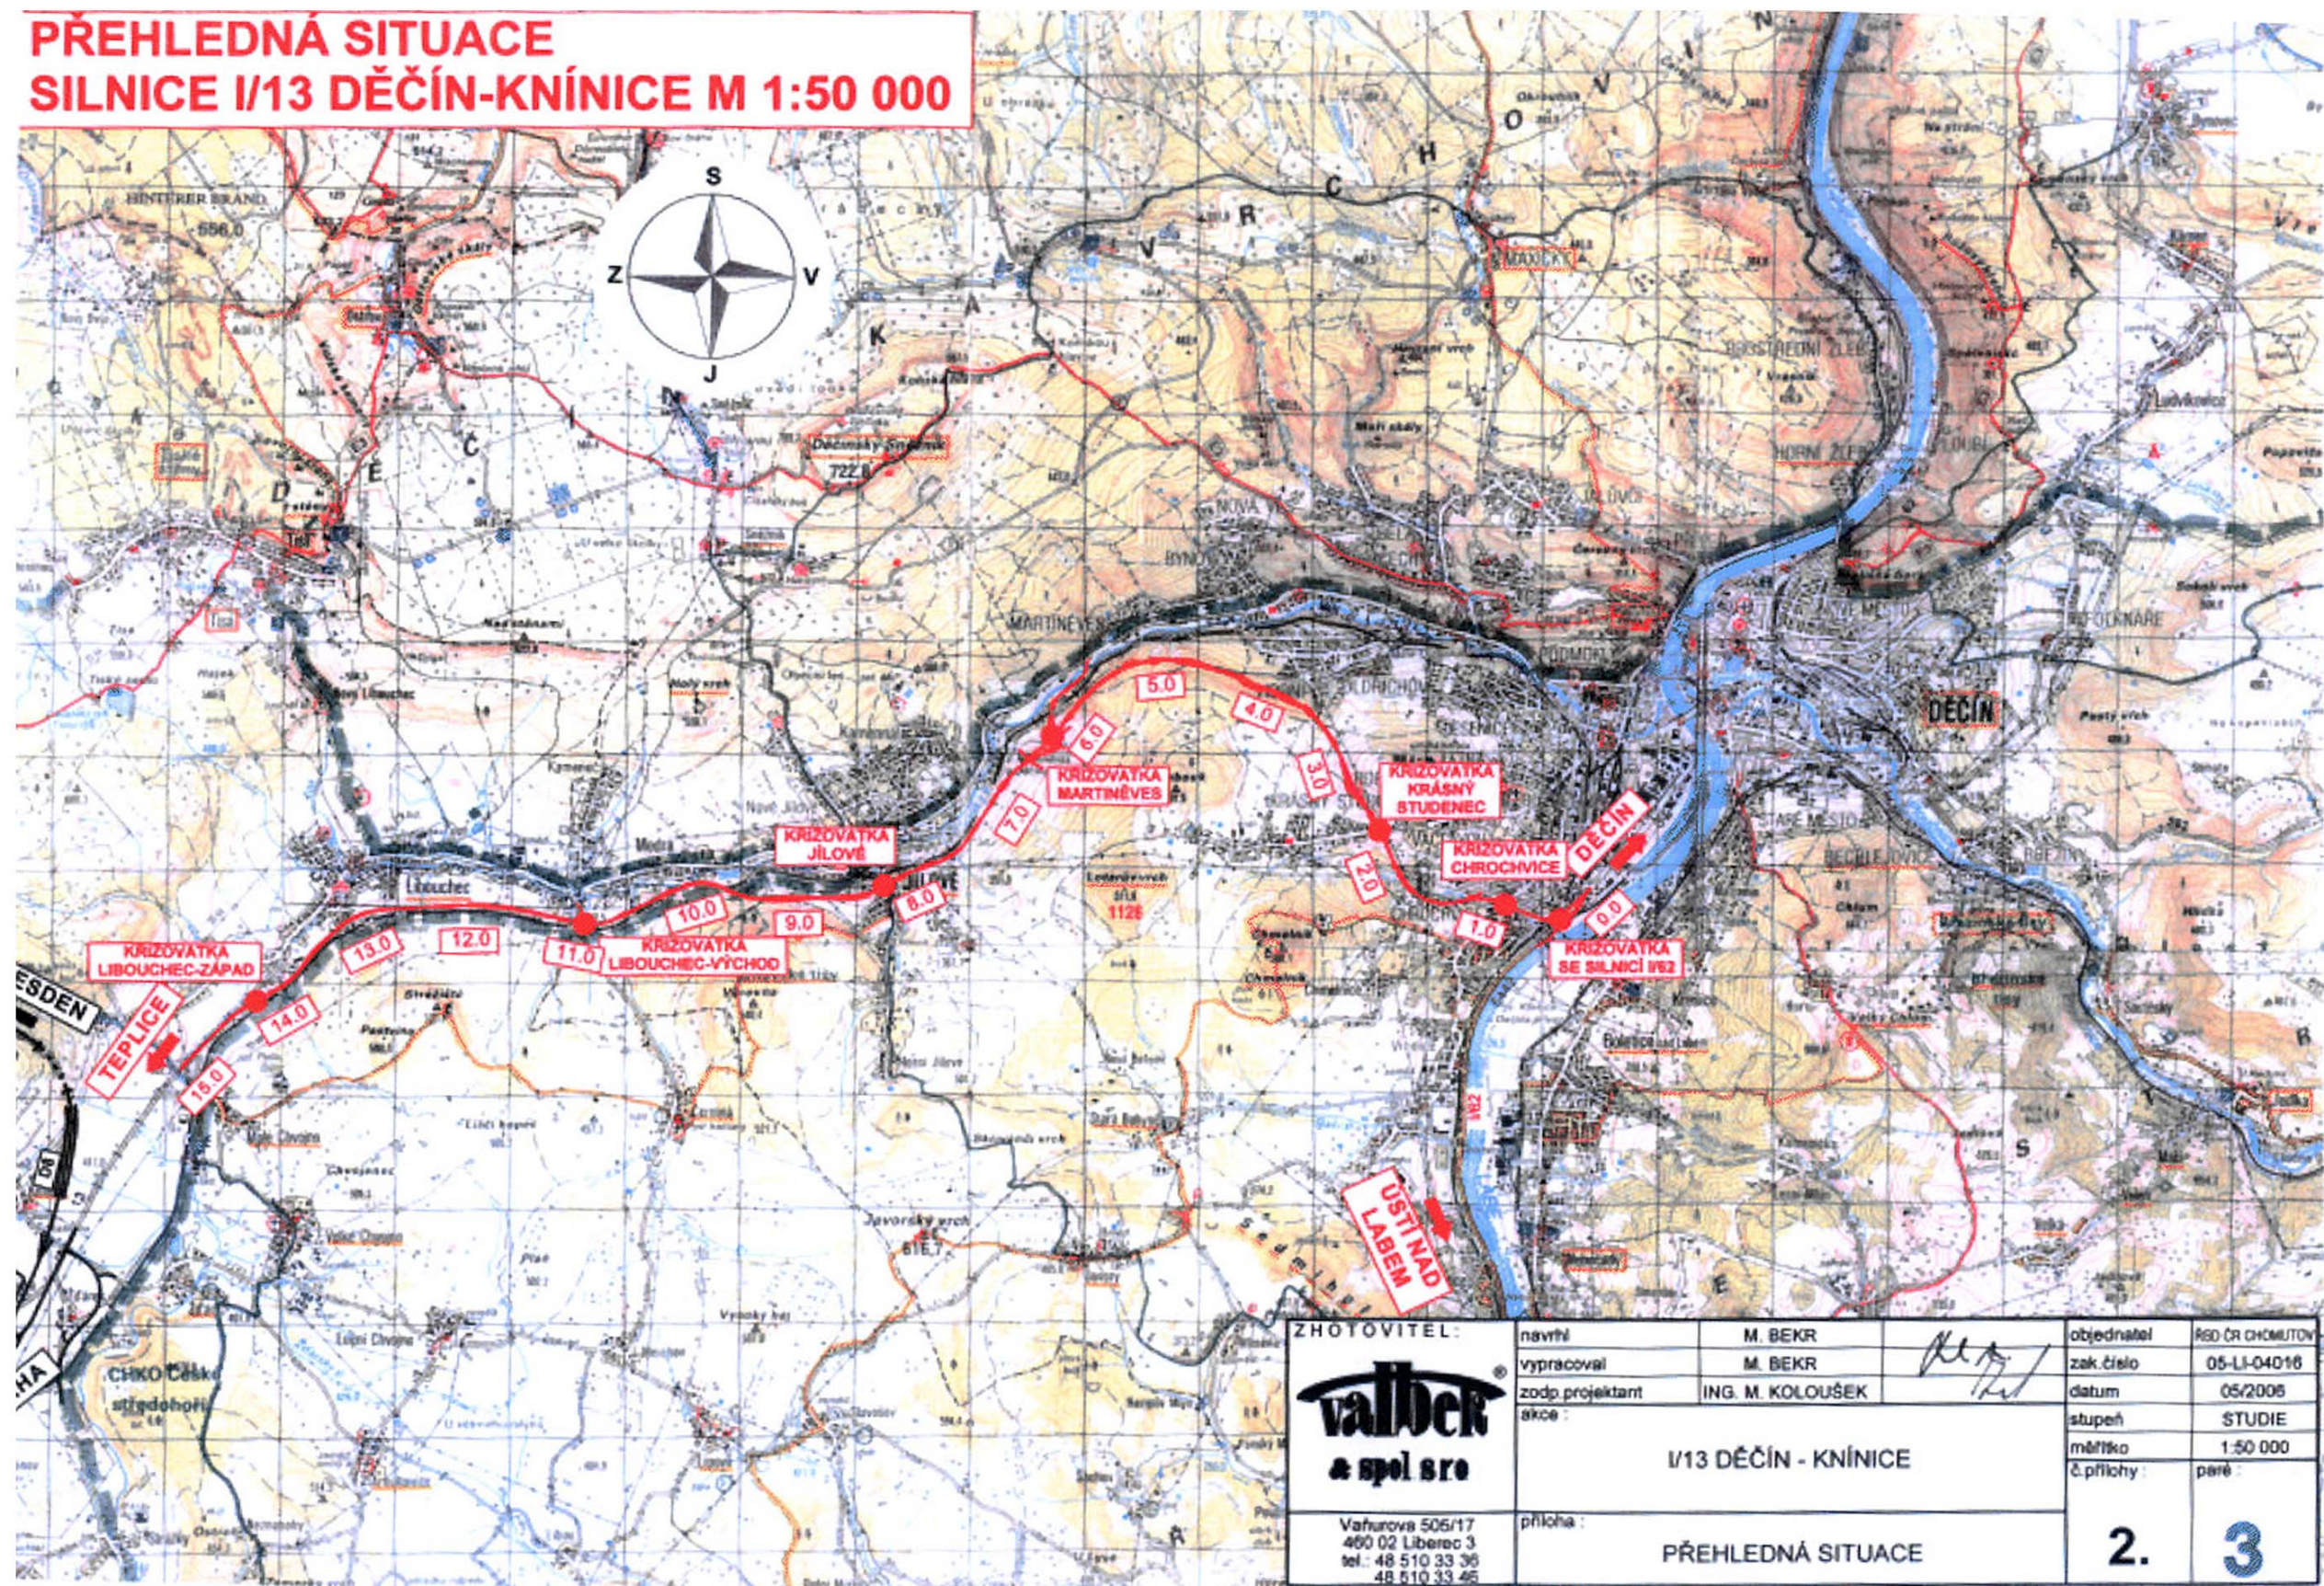

ZHOTOVITEL: Vahurova 506/17 460 02 Liberec 3 tel.: 48 510 33 36 48 510 33 45	navští:	M. BEKR	objednatel:	ŘSD ČR CHOMUTOV
	vypracoval:	M. BEKR	zak. číslo:	05-LI-04016
	zodp. projektant:	ING. M. KOLOUŠEK	datum:	05/2005
	akce:	I/13 DĚČÍN - KNÍNICE		stupeň:
	příloha:	PŘEHLEDNÁ SITUACE	měřítko:	1:50 000
			č. přílohy:	paré
			2.	3

I/13-Děčín-Knínice