


PRŮTAH SIL. I/6 KARLOVY VARY - ZÁPAD, 2.stavba

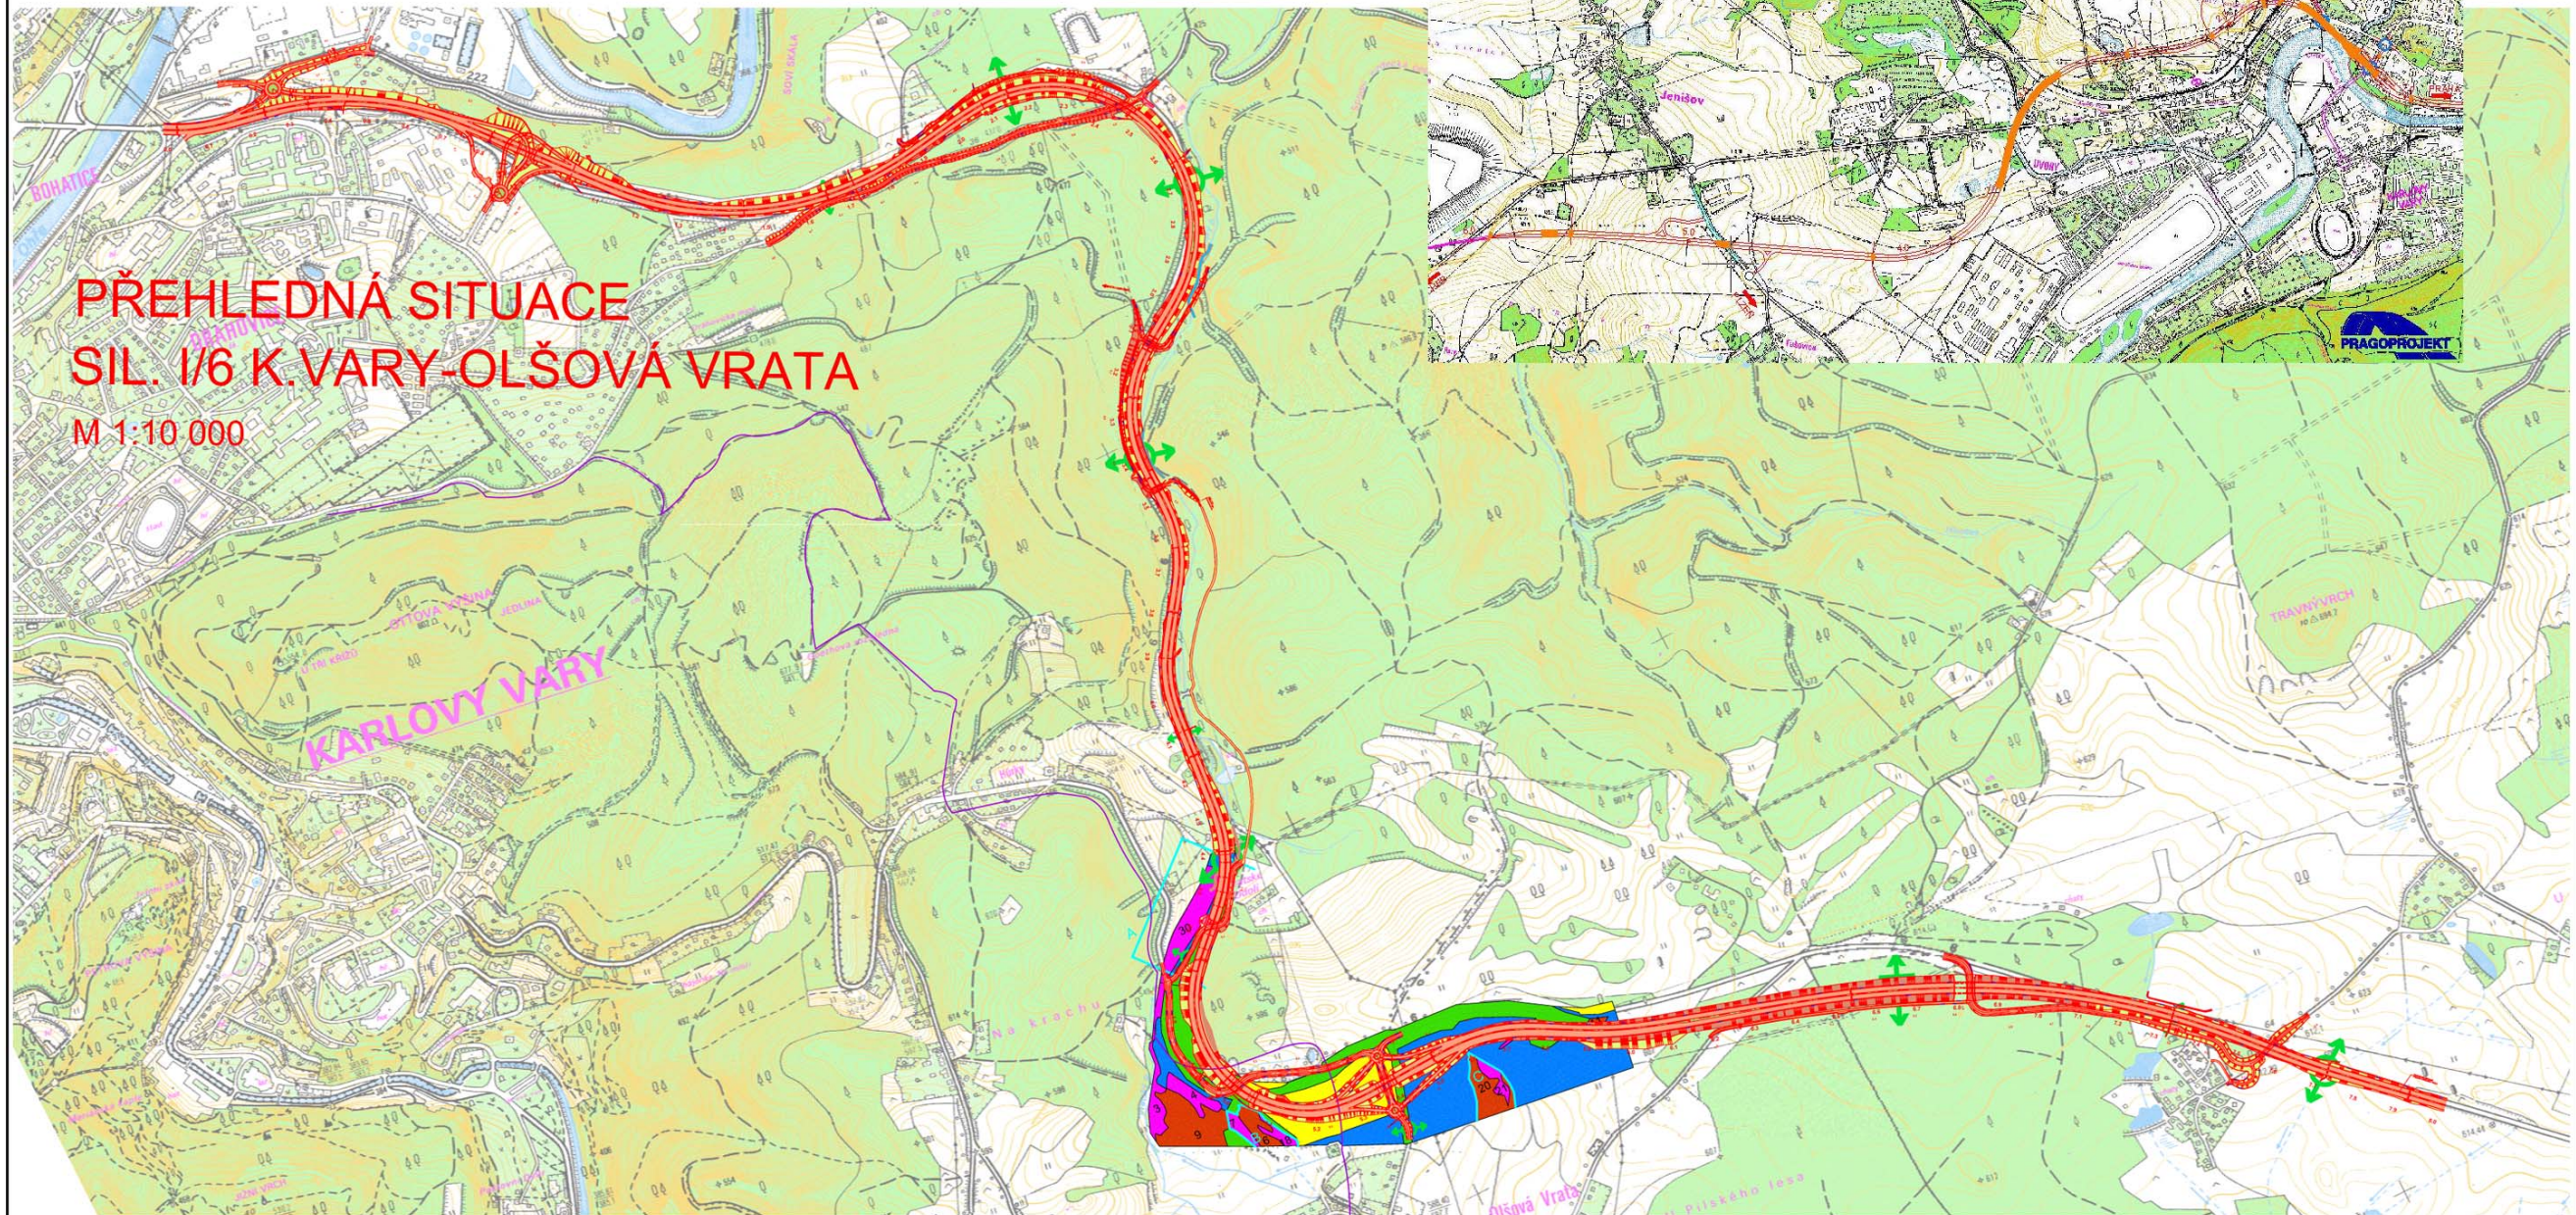

Karlovy Vary