# SITUAČNÍ VÝKRES ŠIRŠÍCH VZTAHŮ měř.: 1 : 5000

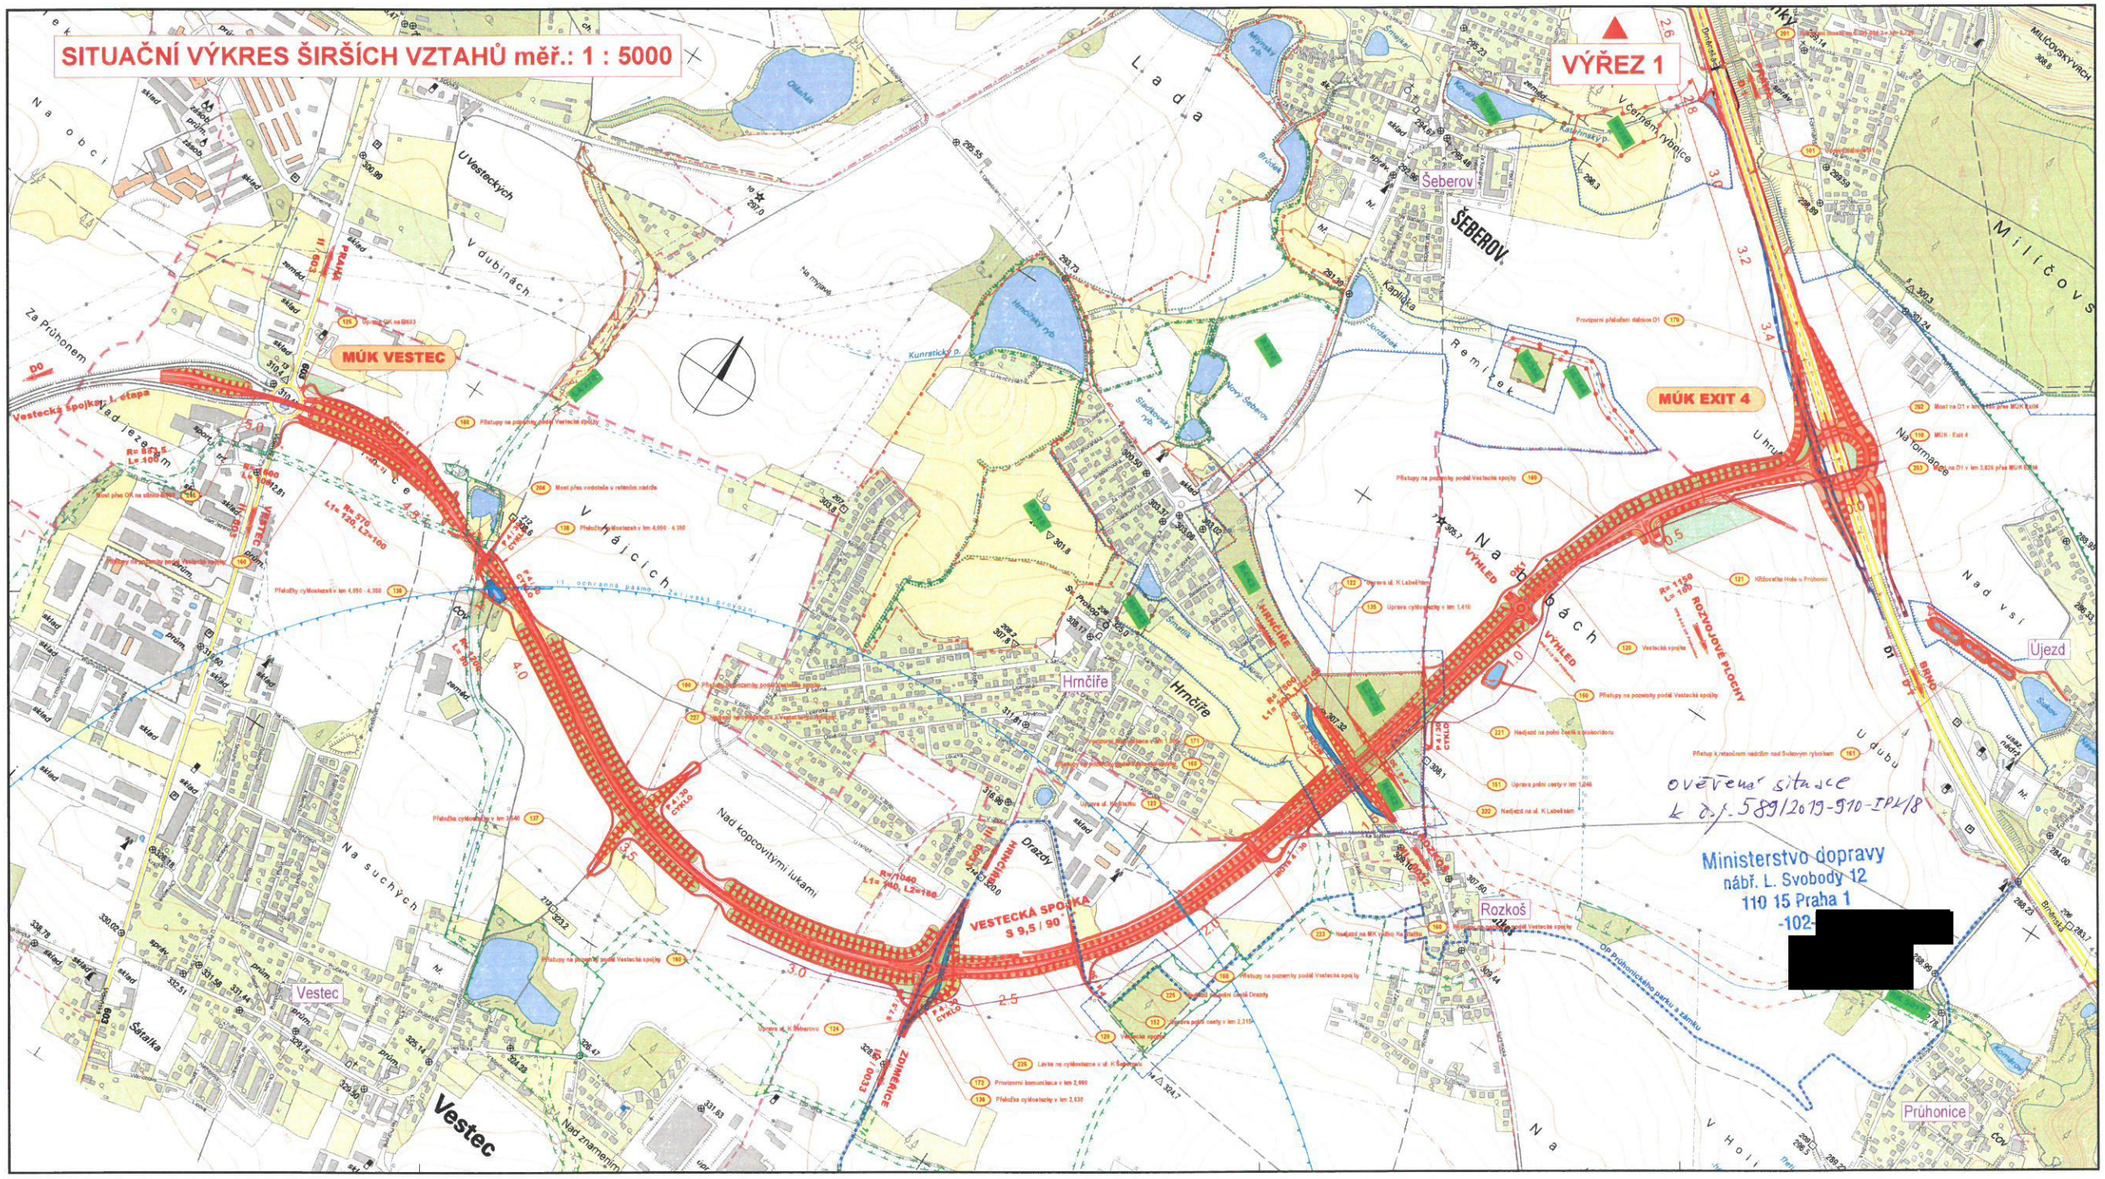


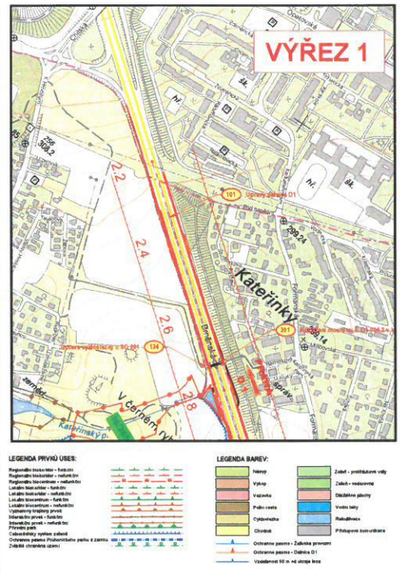


LEGENDA PRVKŮ ÚSES:

LEGENDA BAREV:

C

Souřadnicový systém: S-JTSK, Výškový systém: Bpv

| | |
|---|---|
| Investor: | KSÚS Krajská správa a údržba silnic Středočeského kraje příspěvková organizace, Zborovská 11, 150 21 Praha 5 |
| Hlavní inženýr projektu: Ing. Martin Hej<br>Čís. zakázky: TU-18030-00 | Hlavní zhotovitel PD: TUBES, spol. s r.o. a VPÚ DECO PRAHA a.s. |
| Zhotovitel části PD: TUBES, spol. s r.o., Nad Záložkou 345/12, 142 00 Praha 4, IČ: 25062255, www.tubes.cz<br>Zpracovatelská dvojice: Processing Cie – Cechura Sk, 330 01 Český Buštěhrad, Tel: 388 302 211 | |
| Specialista vedení: Tomáš PÁNEK<br>Specialista vedení: Pavel KAČÍREK | Zodpovědný projektant: Ing. Martin HEJ<br>Hlavní inženýr projektu: Ing. Martin HEJ<br>Jednotlivé spolupracující: Pavel KAČÍREK |
| Kraj: HLAVNÍ MĚSTO PRAHA, STŘEDOČESKÝ<br>Hlavní stavby: HLAVNÍ MĚSTO PRAHA, VESTEC, JESENICE, PRŮHONICE<br>Stavebník: KRAJSKÁ SPRÁVA A ÚDRŽBA SILNIC STŘEDOČESKÉHO KRAJE<br>Název stavby: VESTECKÁ SPOJKA, II. ETAPA VČETNĚ NAPOJENÍ NA D1<br>Část dokumentace: C – SITUAČNÍ VÝKRESY<br>Příloha: SITUAČNÍ VÝKRES ŠIRŠÍCH VZTAHŮ | Číslo zakázky: TU-18030-00<br>Číslo stavby: 18015<br>Datum: 4/2019<br>Formát: 12xA4<br>Měřítko: 1:5000<br>Stupeň: DÚR<br>Soupis:<br>Číslo přílohy: C.1 |