Ministerstvo dopravy
Odbor pozemních komunikací,
příloha č. j. MD 103822/2024-9010.

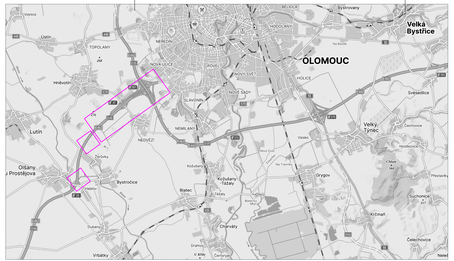
OLOMOUC
Velká Bystřice
Lutín
Olšany u Prostějova
Velký Týnec
Bystročice
Kozlany
Nezdenice
Bílsko
Grygov
Křelov
Čechovice
Hlubočany
Hněvotín
Nedvězí
Nemilany
Holice
Slavonín

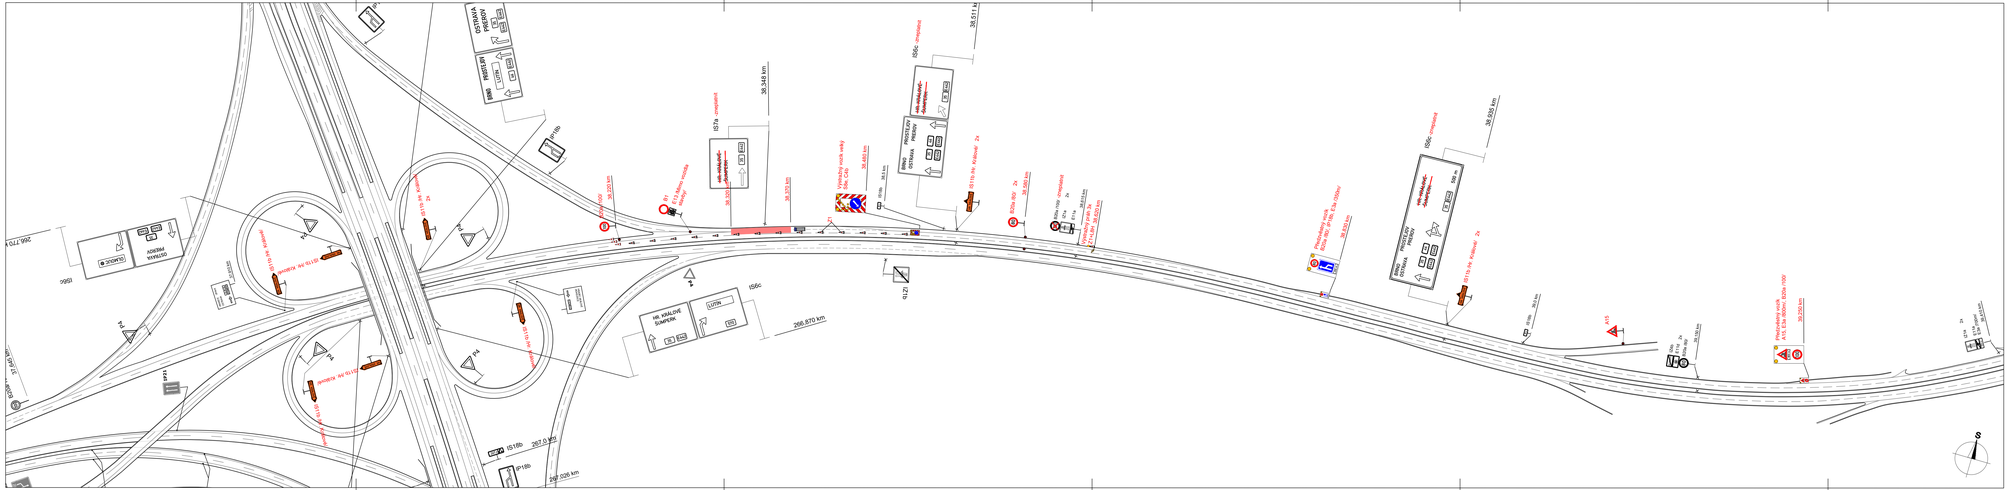
IZ1a - nepoužívat
IZ6c - nepoužívat
IZ6c - nepoužívat
IZ6c - nepoužívat
IZ7a - nepoužívat
IZ7a - nepoužívat
IZ7a

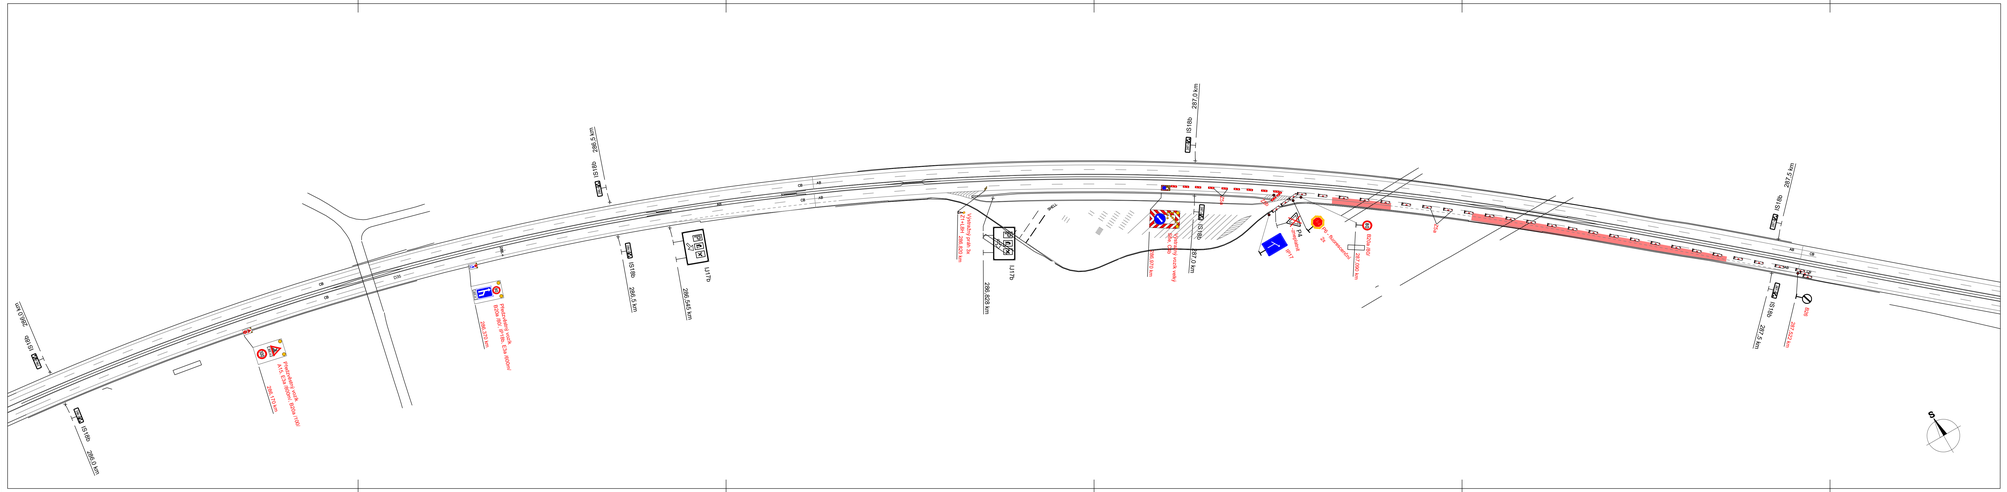
IZ1a
IZ18b
