

1. Úvod

Předmětem tohoto projektu je dopravní značení pro realizaci akce:
„D11 – 1101 Praha – Jirny, výstavba DUN“

Investor: Ředitelství silnic a dálnic ČR
Na Pankráci 546/56, 145 05 Praha 4

Objednatel DIO: SWIETELSKY stavební s.r.o.
Sokolovská 192/79, 186 00 Praha 8

DIO zpracoval: PROZNAK Praha s.r.o.
Modřanská 244, 147 00 Praha 4

2. Rozsah stavby

Tato projektová dokumentace řeší dopravní značení na dálnici D11 pravostranná odpočívka Jirny pro výstavbu dešťové usazovací nádrže (dále jen DUN) v km 2,8 – 3,2 směr Hradec Králové. Dio řeší uzavírku části parkovacích stání pro nákladní automobily (dále jen NA). Výstavba DUN je na konci odpočívky, při levé straně na nejbližší větvi souběžné s dálnicí D11 při samotném konci odpočívky. Při výstavbě DUN bude omezeno parkování 14 kusů NA. Nově provizorně zřízeno parkování 3 kusů NA. Celkem zrušeno parkování 11 kusů NA.

3. Legislativní a normové podklady

Zákon č. 13/1997 Sb., o pozemních komunikacích
Zákon č. 361/2000 Sb., o provozu na pozemních komunikacích
Vyhláška Ministerstva dopravy č. 294/2015 Sb., kterou se provádějí pravidla provozu na pozemních komunikacích
Vyhláška Ministerstva dopravy a spojů č. 104/1997 Sb., kterou se provádí zákon o pozemních komunikacích
ČSN EN 1436+A1 Vodorovné dopravní značení – Požadavky na dopravní značení
ČSN EN 12899-1 Stálé svislé dopravní značení, Část 1: Stálé dopravní značky, včetně platné národní přílohy NA
Vzorové listy staveb pozemních komunikací: VL 6 – Vybavení pozemních komunikací, část 6.1 Svislé dopravní značení, 6.2 Vodorovné dopravní značení
TP 65 Zásady pro dopravní značení na pozemních komunikacích
TP 66 Zásady pro označování pracovních míst na pozemních komunikacích
TP 100 Zásady pro orientační dopravní značení na pozemních komunikacích
Příručka Označování pracovních míst na dálnicích – díl II a díl III.
Technické kvalitativní podmínky staveb (TKP)
ZTKP kap. 14, Požadavky na provedení a kvalitu na dálnicích a silnicích ve správě ŘSD ČR, Provozní směrnice ŘSD ČR, Výkresy opakovaných řešení, tzv. R-plány
(<https://www.rsd.cz/web/guest/technicke-dokumenty/ppk-a-dopravni-znacen#zalozka-Novinky>)

4. Dopravní značení

Dopravní značení je patrné z výkresů. Bylo vypracováno dle schémat ŘSD ČR DD 231, DD 622, DD 102 a DD 104 s přihlédnutím k aktuální situaci.

5. Definitivní dopravní značení

Po dokončení akce bude uvedeno do původního stavu.


6. Závěr

DIO bylo zpracováno dle požadavků objednatele.

25.3.2024




Jakub Richtř
PROZNAK Praha s.r.o.
t.: 725 635 707

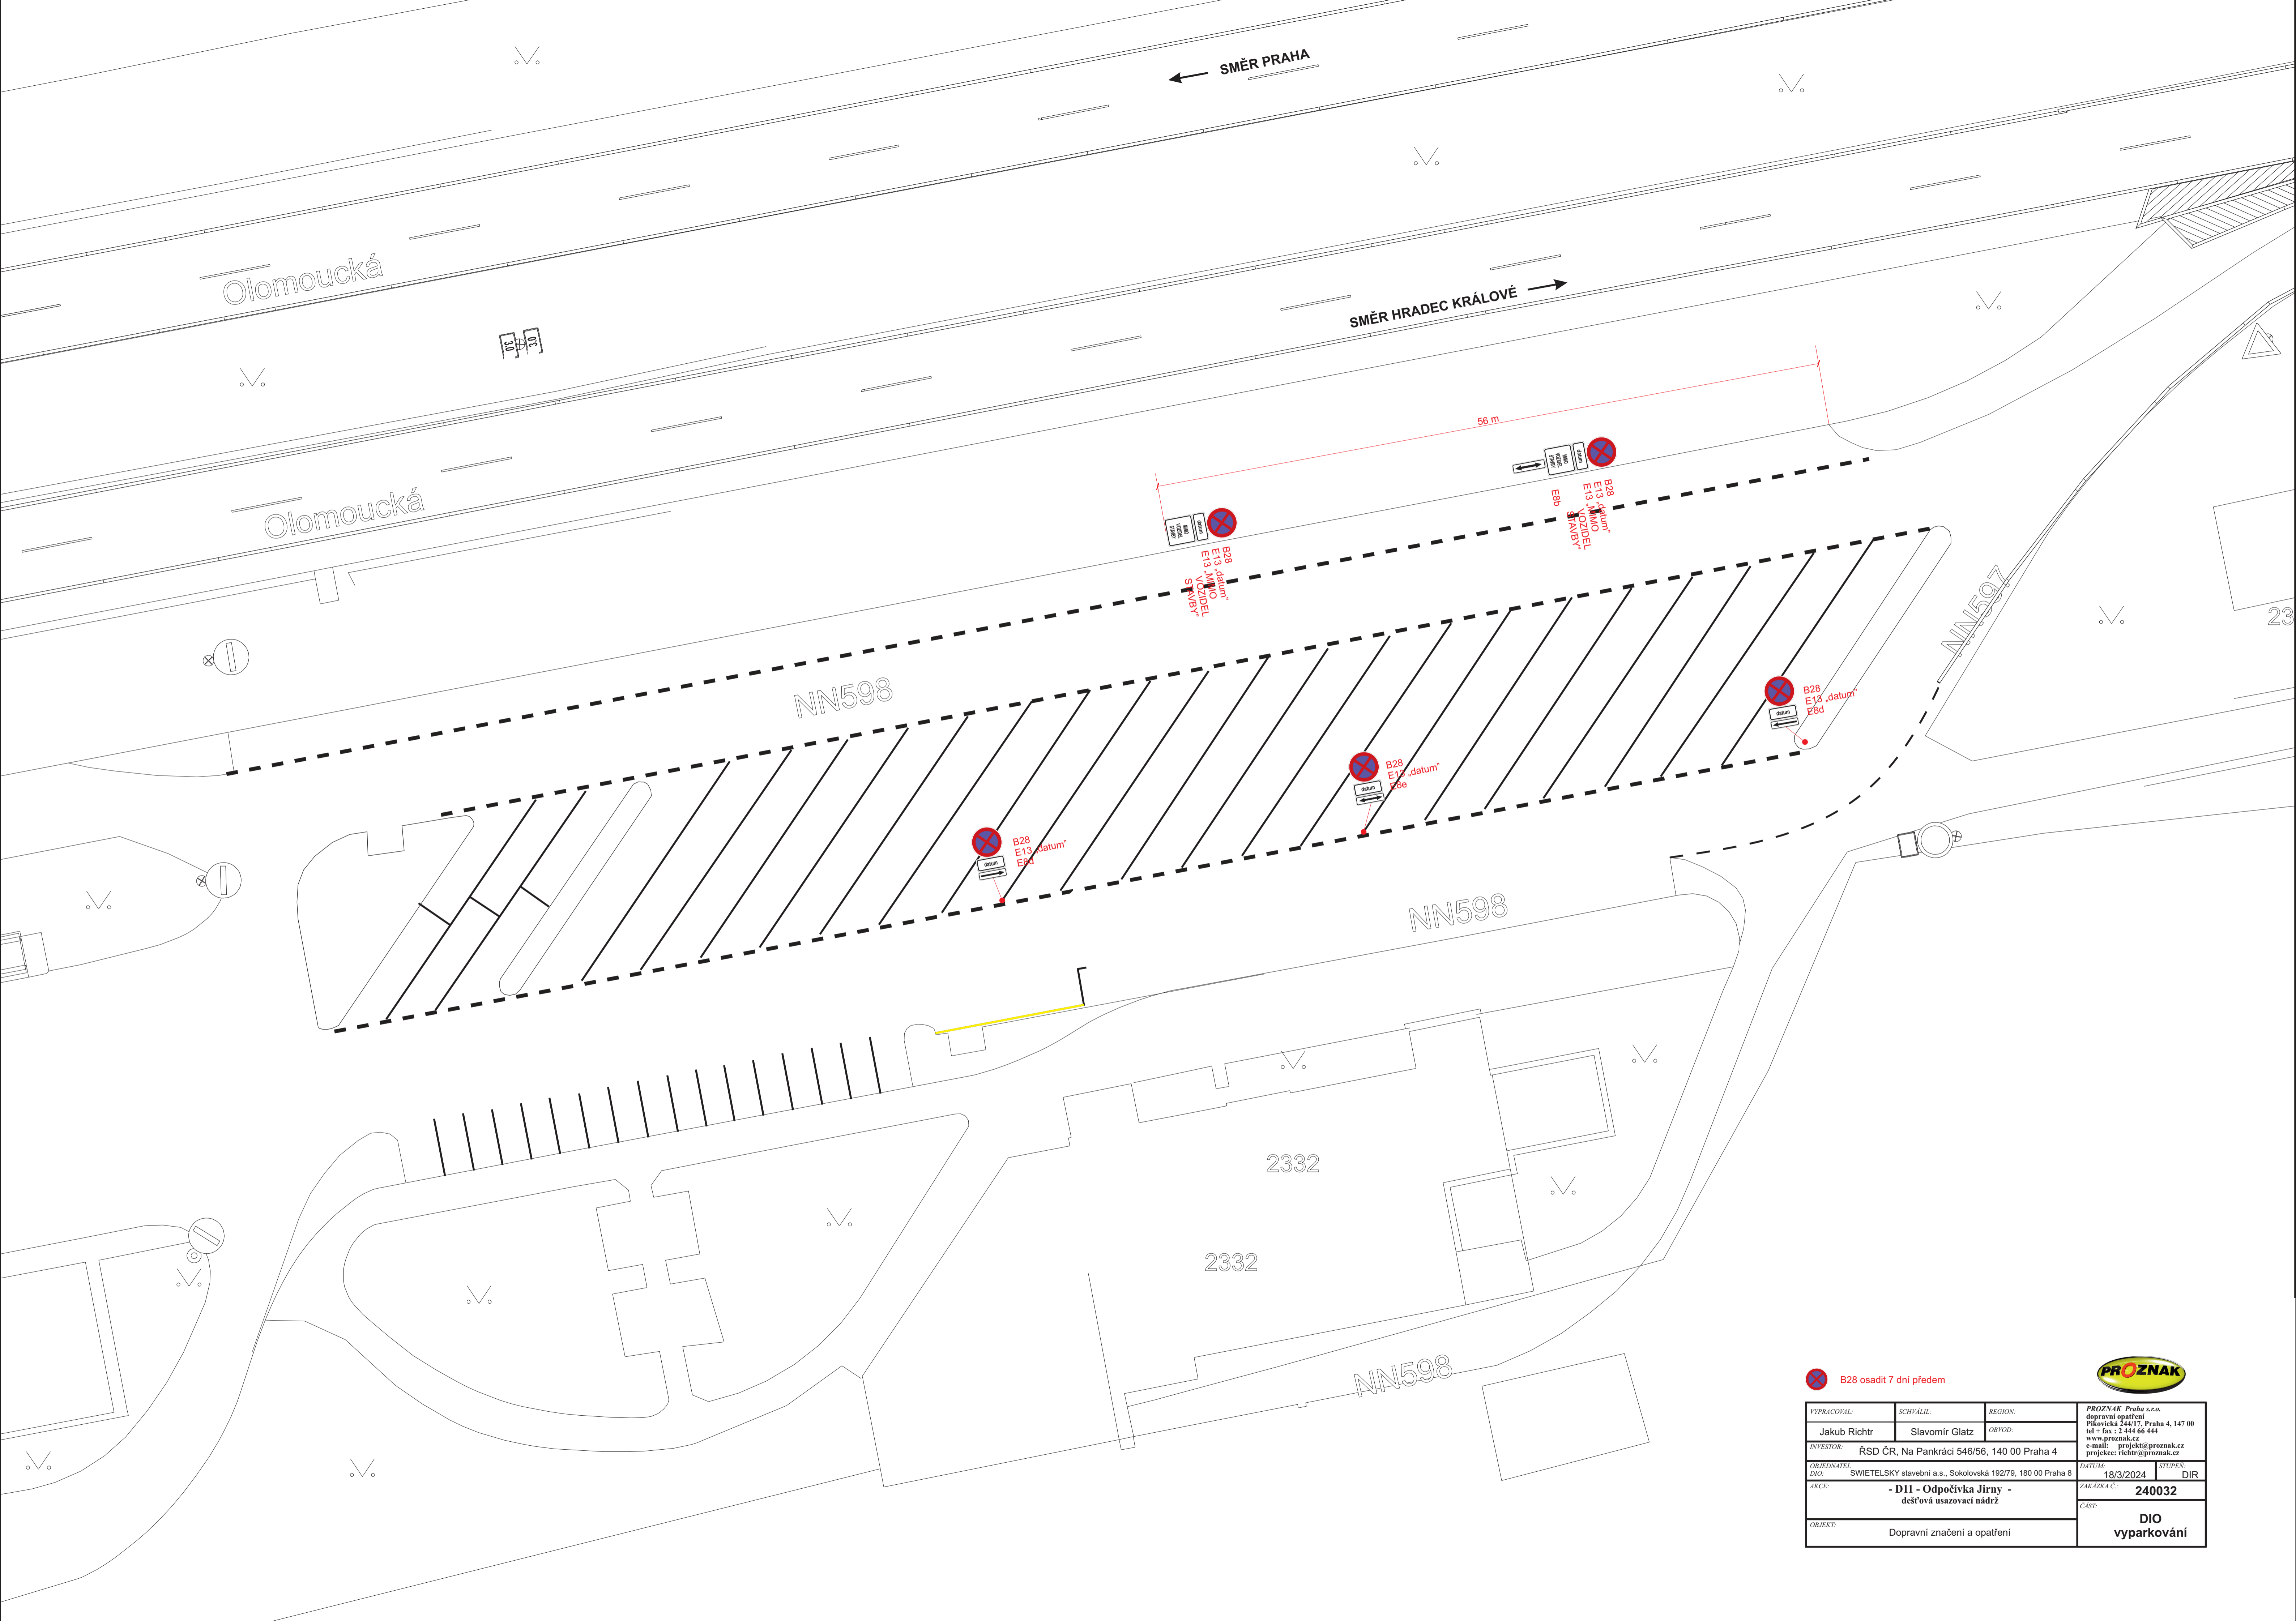

B28 osadit 7 dní předem



VYPRACOVAL:	SCHWÄLL:	REGION:	PROZNAK Praha s.r.o. dopravní opatření Překovičská 2440/7, Praha 4, 147 00 tel + fax : 2 444 66 444 www.proznak.cz e-mail: projekt@proznak.cz projektec: richtr@proznak.cz
Jakub Richtř	Slavomír Glatz	OBVOD:	
INVESTOR:	ŘSD ČR, Na Pankráci 546/56, 140 00 Praha 4	OBVOD:	
OBJEDNATEL DIO:	SWIETELSKÝ stavební a.s., Sokolovská 192/79, 180 00 Praha 8	DATAUM:	18/3/2024
AKCE:	- D11 - Odpočívka Jirny - dešťová usazovací nádrž	ZAKAZKA C.:	240032
OBJEKT:	Dopravní značení a opatření	ČÍSLO:	DIO vyparkování

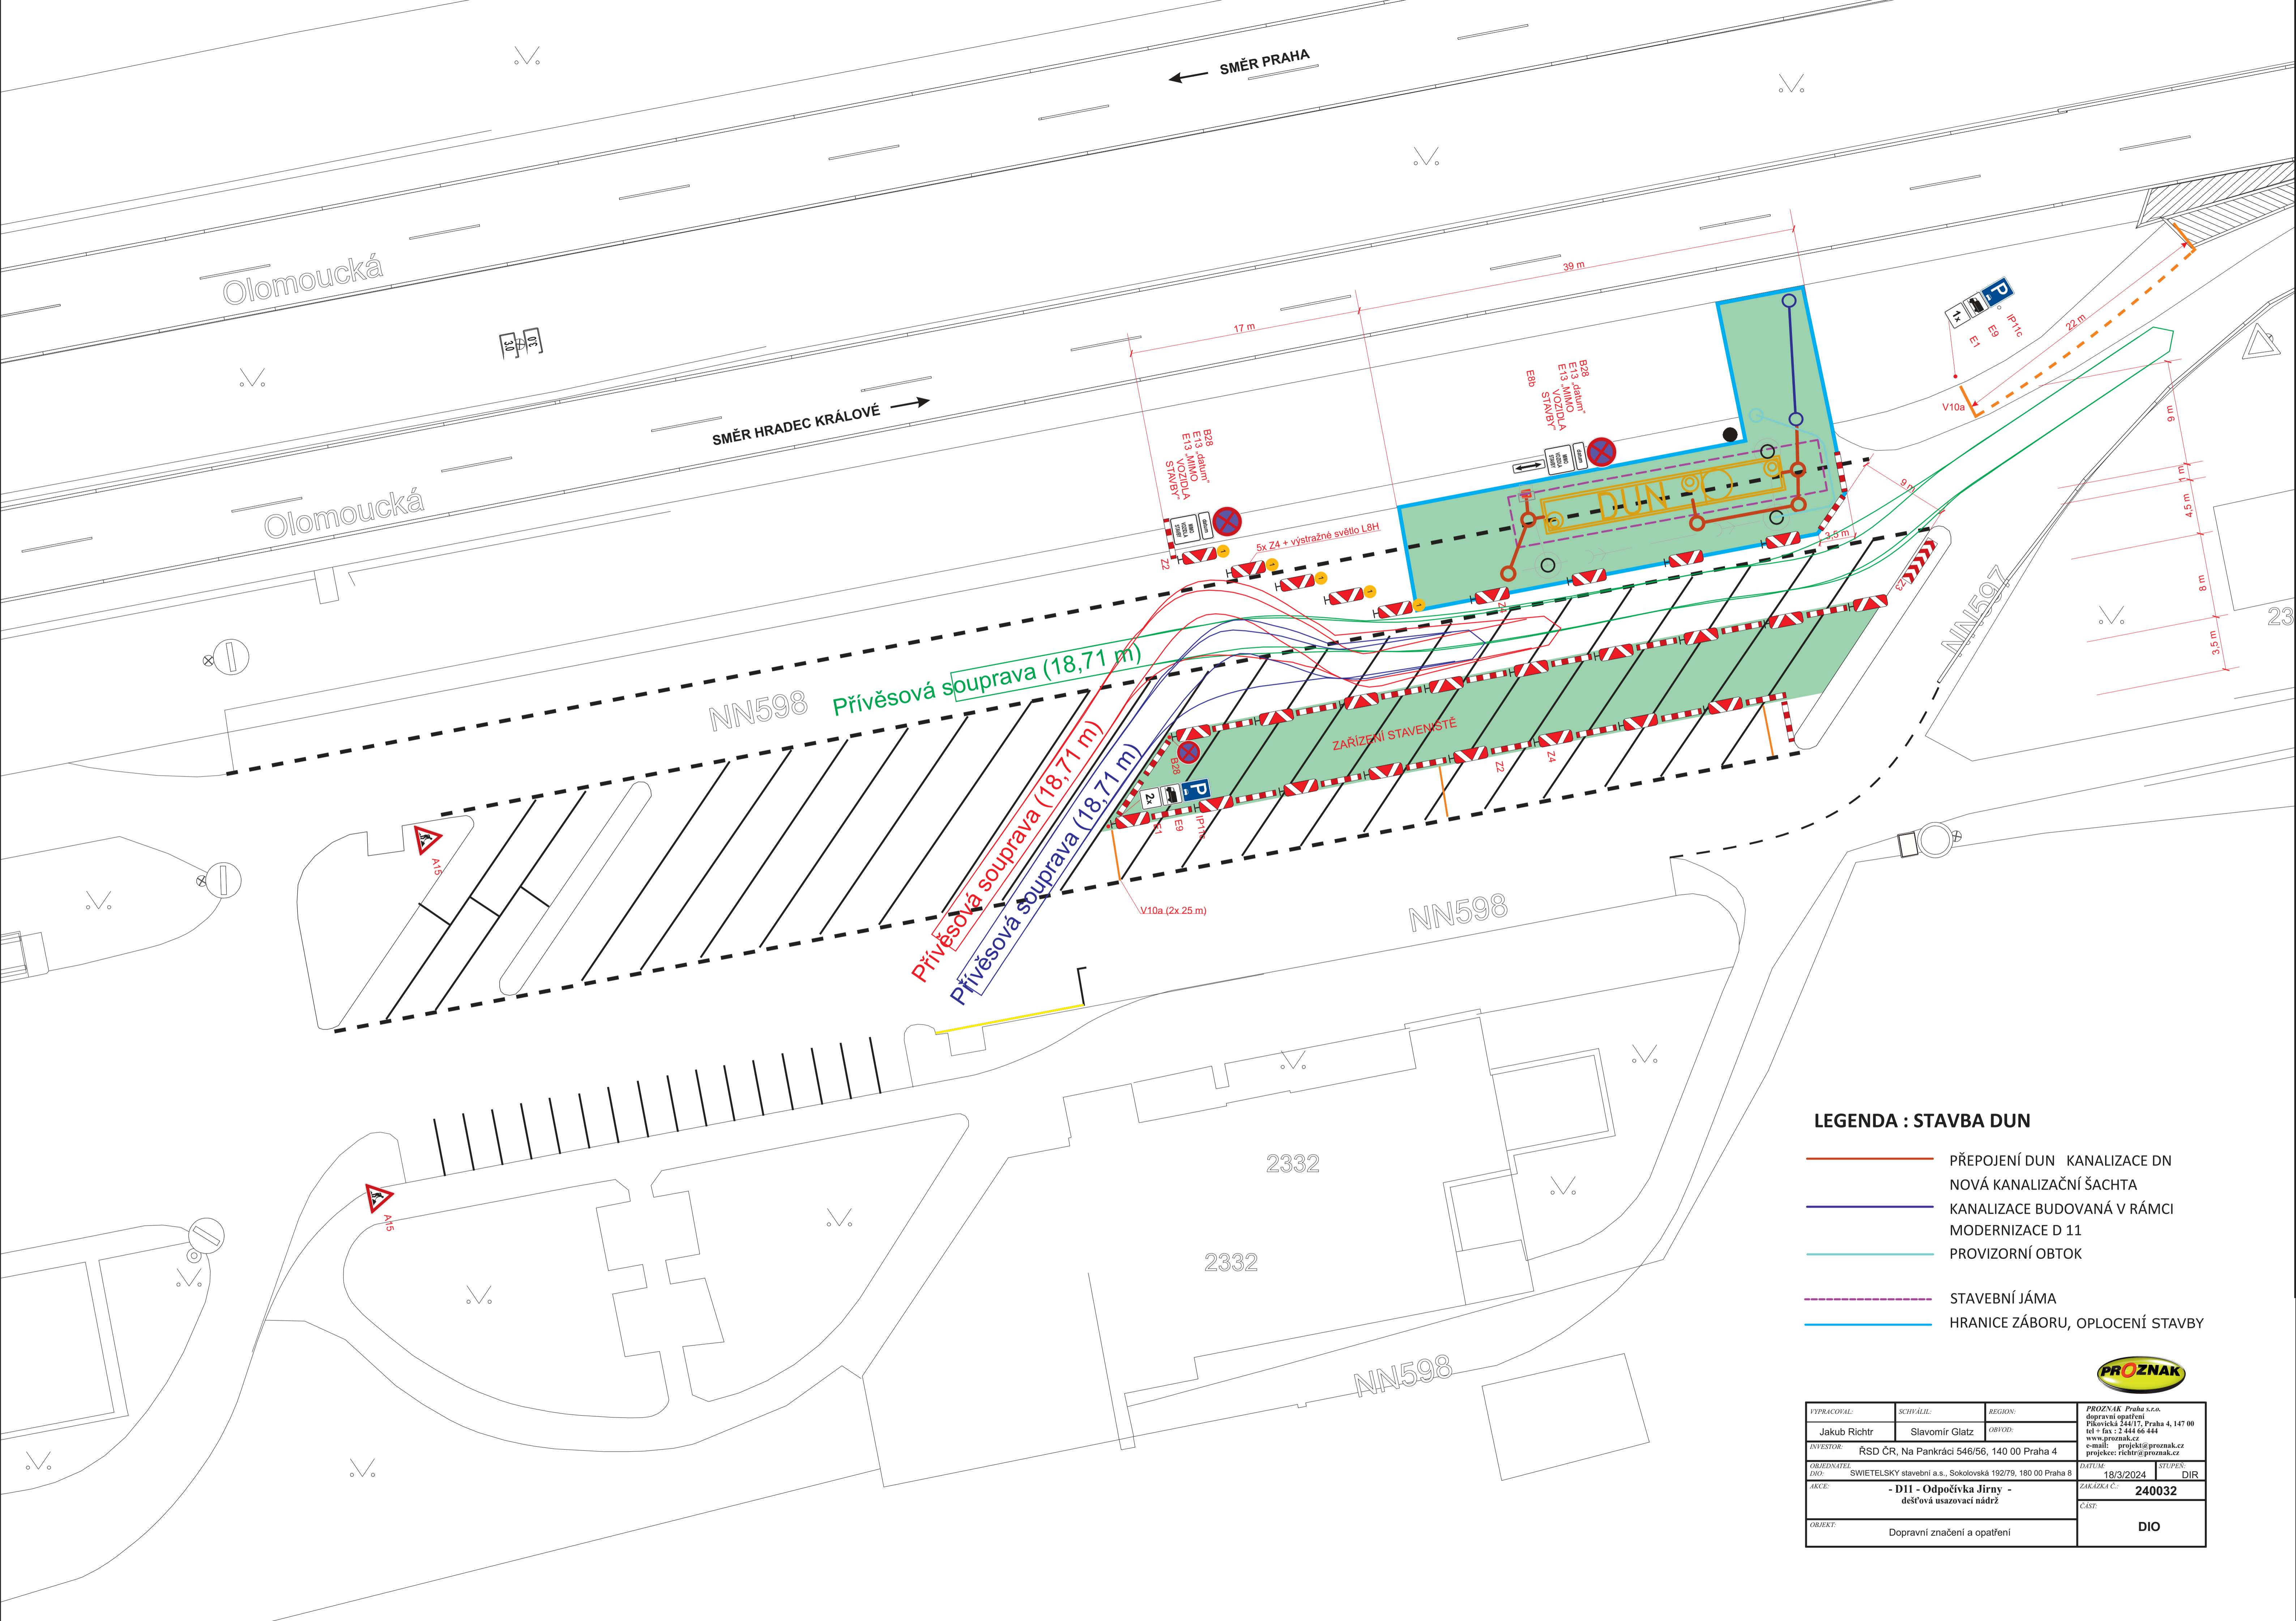

- LEGENDA : STAVBA DUN**
- PŘEPOJENÍ DUN KANALIZACE DN
 - NOVÁ KANALIZAČNÍ ŠACHTA
 - KANALIZACE BUDOVANÁ V RÁMCI MODERNIZACE D 11
 - PROVIZORNÍ OBTOK
 - - - STAVEBNÍ JÁMA
 - HRANICE ZÁBORU, OPLOCENÍ STAVBY



VYPRACOVAL:	SCHWÄBL:	REGION:	PROZNAK Praha s.r.o.
Jakub Richtř	Slavomír Glatz	OBOD:	dopravní opatření
INVESTOR:	ŘSD ČR, Na Pankřáci 546/56, 140 00 Praha 4		Přikovičská 2441/7, Praha 4, 147 00 tel + fax : 2 444 66 444 www.proznak.cz e-mail: projekt@proznak.cz projekte: richtř@proznak.cz
OBJEDNATEL:	SWIETELSKÝ stavební a.s., Sokolovská 192/79, 180 00 Praha 8	DATA:	18/3/2024
AKCE:	- D11 - Odpočívka Jirny - dešťová usazovací nádrž	ZAKAZKA C.:	240032
OBJEKT:	Dopravní značení a opatření	DIR:	
		ČÍSLO:	DIO