Ministerstvo dopravy
Odbor pozemních komunikací,
příloha k č. j. MD-31025/2024-940/12.

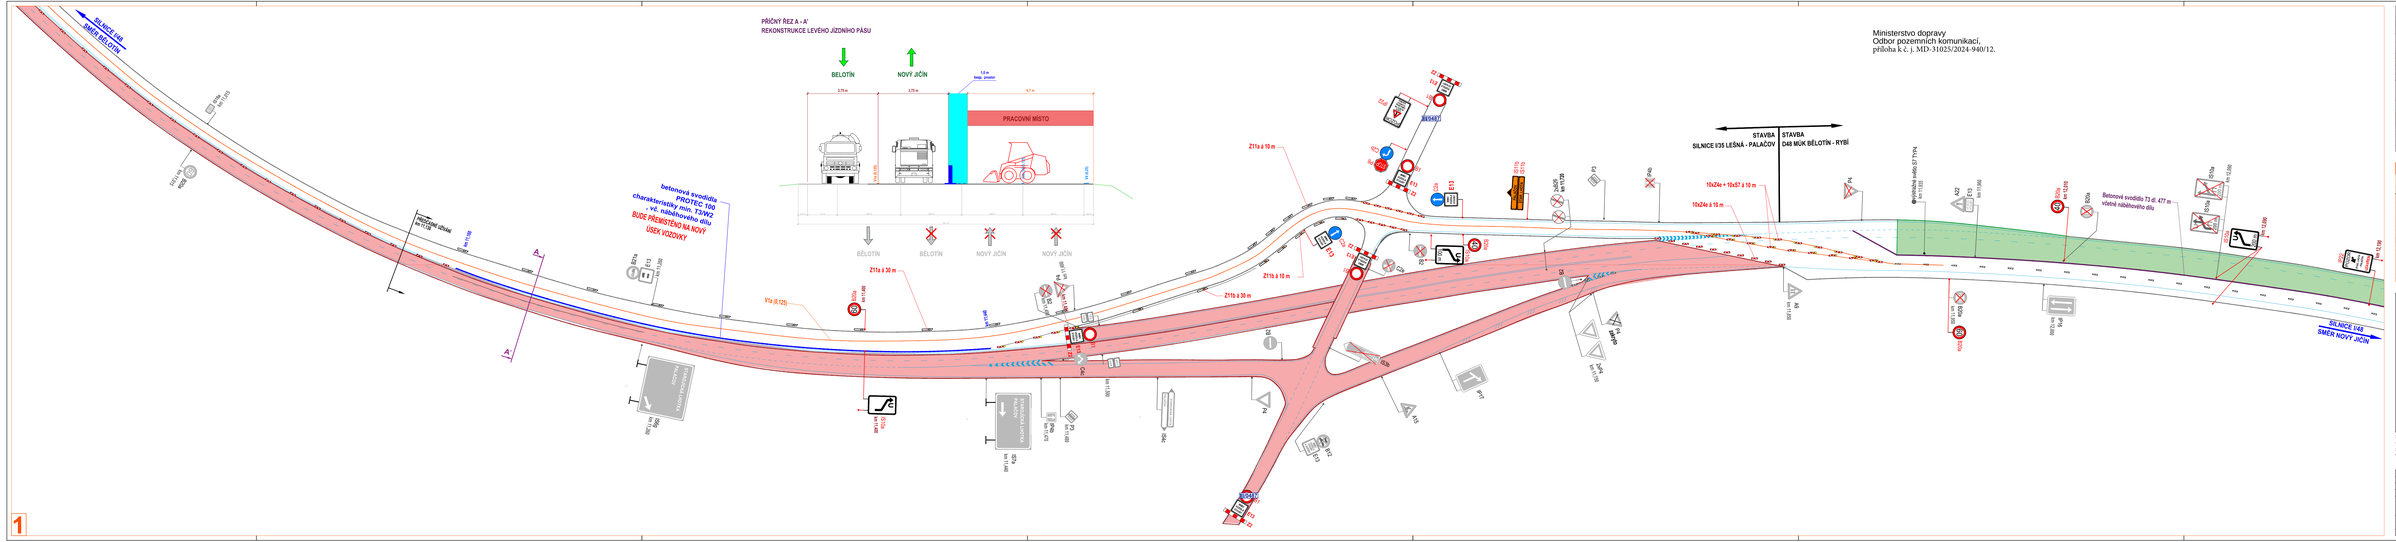


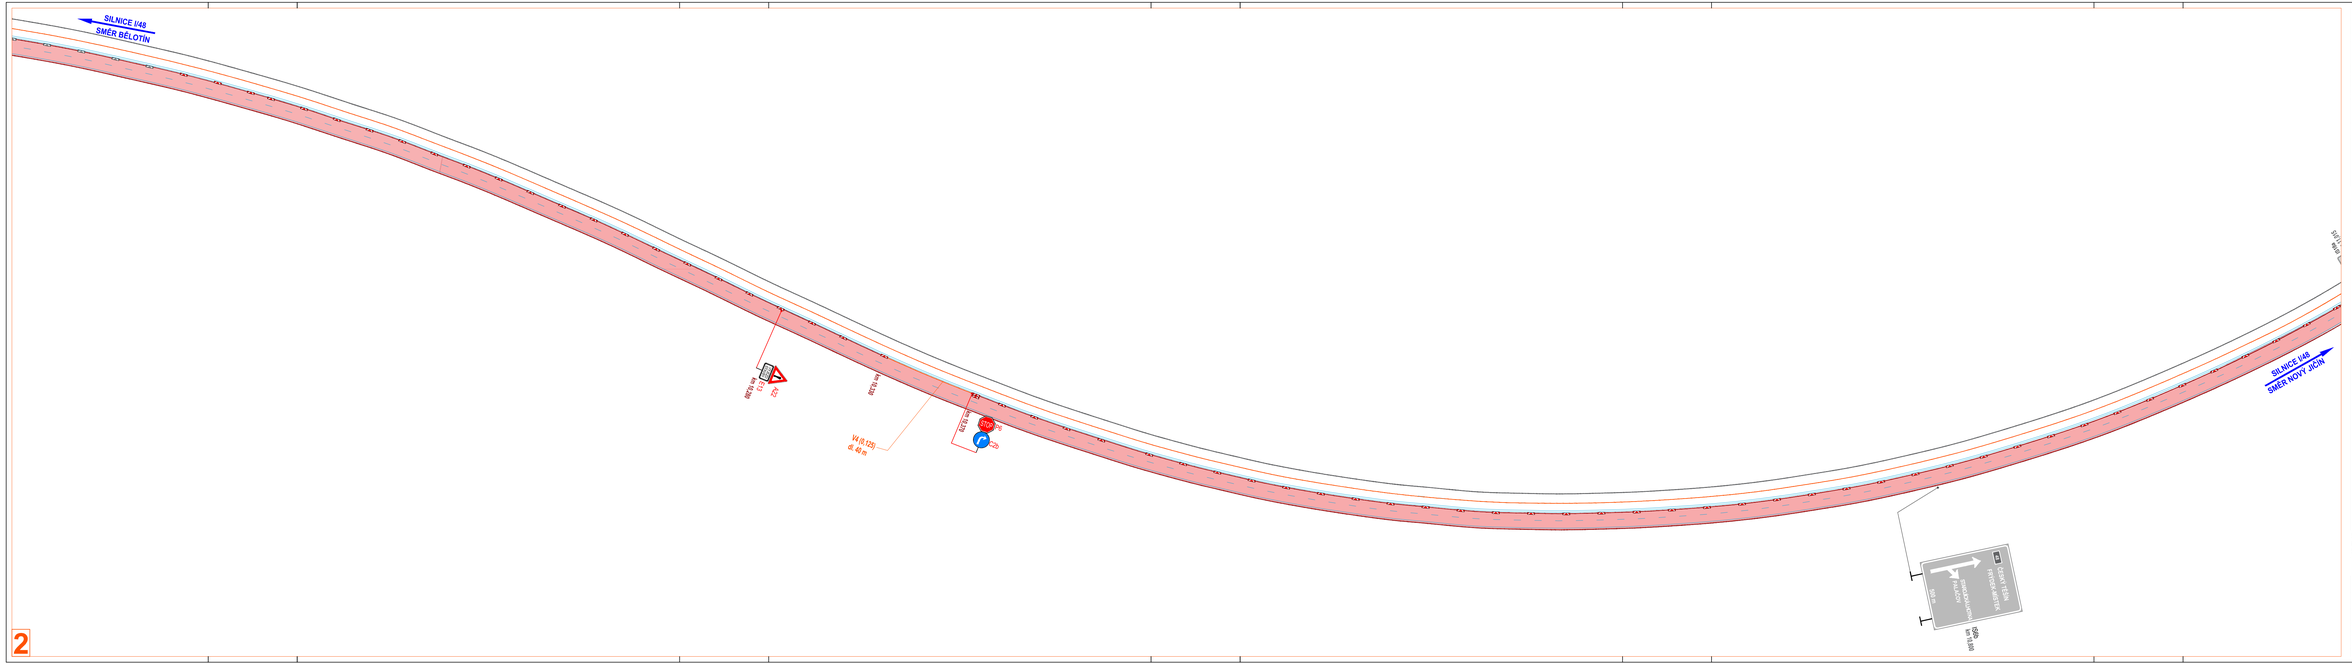
SILNICE I/48
SMĚR BĚLOTÍN
SILNICE I/48
SMĚR NOVÝ JIČÍN
IZ 8,0/5,0 m
E13

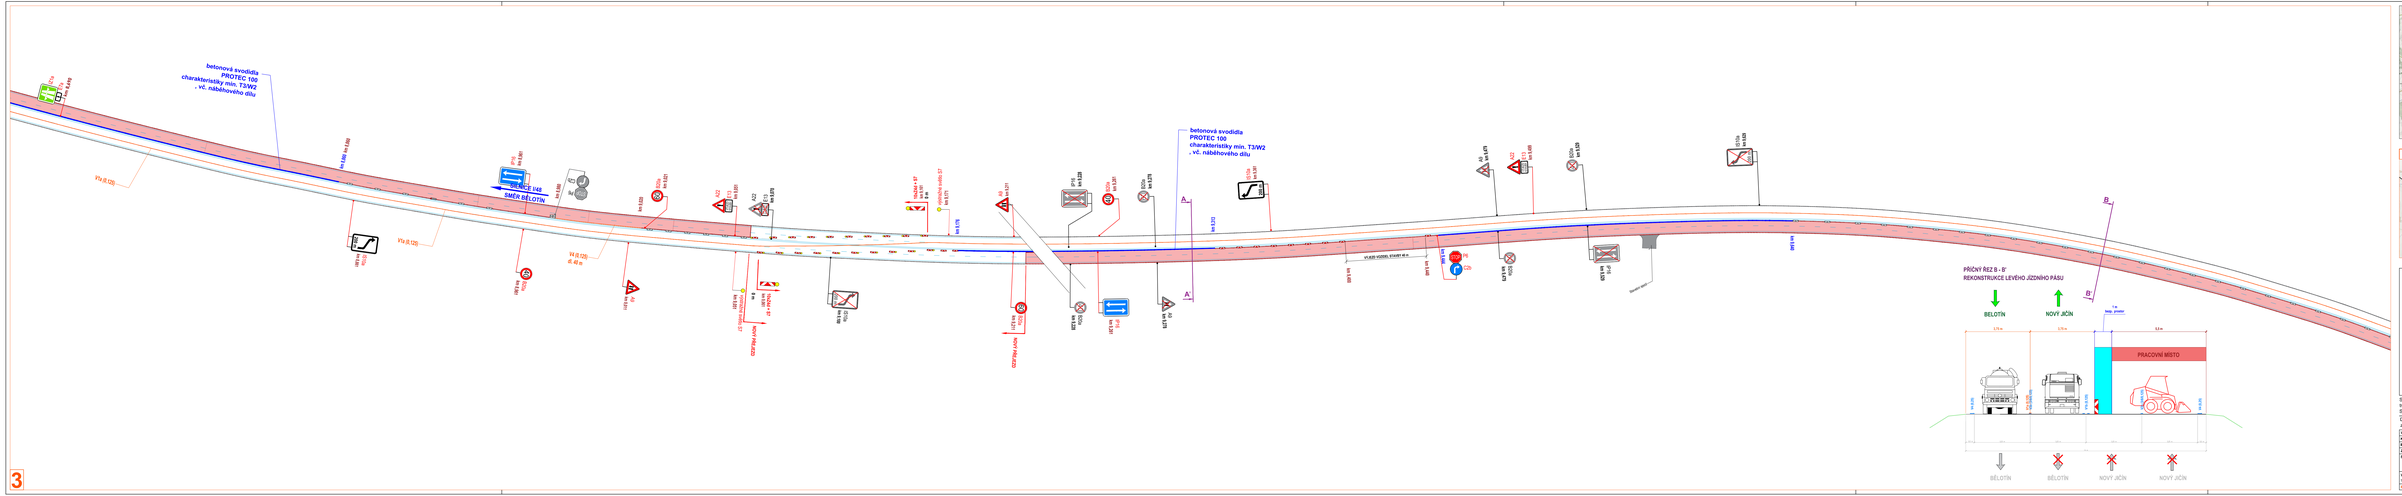

DETAIL MÍSTA ÚPRAVY

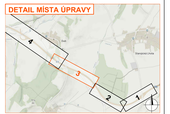

Legenda:

- pracovní místo
- pracovní místo jiné stavby
- stávající vodorovné dopravní značení
- navržené vodorovné dopravní značení
- stávající betonové svodidlo
- navržené betonové svodidlo
- navržené přechodné svislé dopravní značení
- stávající svislé dopravní značení
- zrušené stávající svislé dopravní značení


Dopravní značení, které bude v rozporu s přechodným dopravním značením bude dočasně zneplatněno.

VYPRACOVAL	VAŠŮT	
KONTROLOVAL	JANÁČIK	
VÝKRES	DOPRAVNĚ INŽENÝRSKÁ OPATŘENÍ	
TITULSTR	- ZAM 01	
PŘECHODNÁ ÚPRAVA PROVOZU		

WSP LINE s.r.o.
Gorkeho 236
742 42 Šenov
www.WSPline.cz
info@WSPline.cz
IČ: 07 576 324

DATUM	01. 5. 2024
NÁŠ ZN.	ZM-24-5665

3

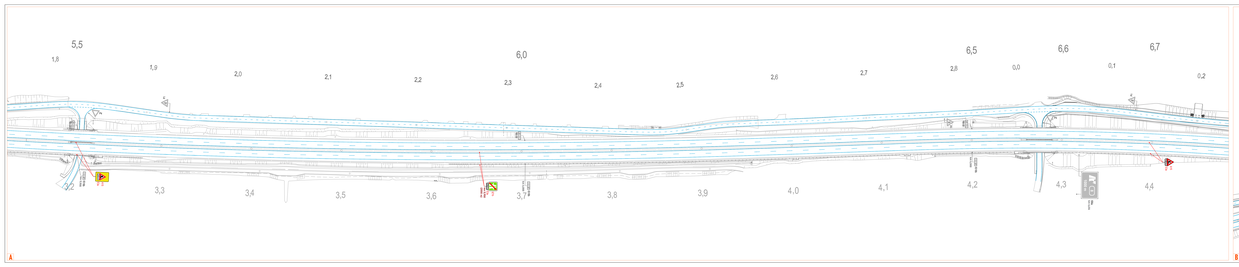

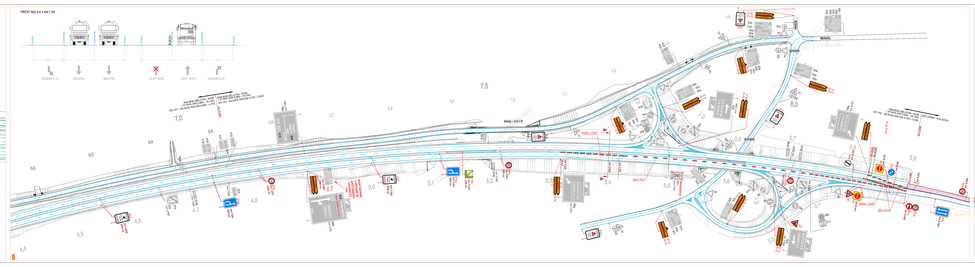

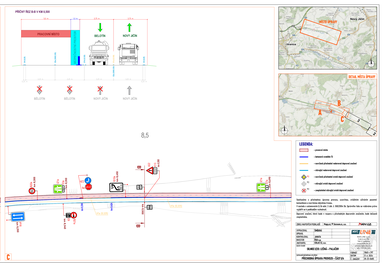
C
LEGENDA
