


 



- LEGENDA:**
-  TRVALÉ DOPRAVNÍ ZNAČENÍ
  -  NAVŘZENÉ PŘECHODNÉ SVISLÉ DZ
  -  ZÁBOR STAVBY / PRACOVNÍ MÍSTO



VYPRACOVAL:	Štěpán Horal	Štěpán Horal
KONTROLOVAL:	Štěpán Horal	IČO 11632691
OBJEDNATEL:	Správa železnic, státní organizace Dlázdeňná 1003/7, 110 00 Praha 1	
NÁZEV AKCE:	D10, Rekonstrukce mostu v km 5,703 trati Čelákovice - Neratovice	
OBSAH:	DIO D10 - ETAPA 1P	
	tel.: 737 797 101 stepan.horal@seznam.cz	
	Č.VÝKRESU:	2.1
	DATUM:	5/2024
	FORMÁT:	4 X A4



**PŘÍČNÝ REZ A-A V KM 10,970 VE SMĚRU PRAHA**

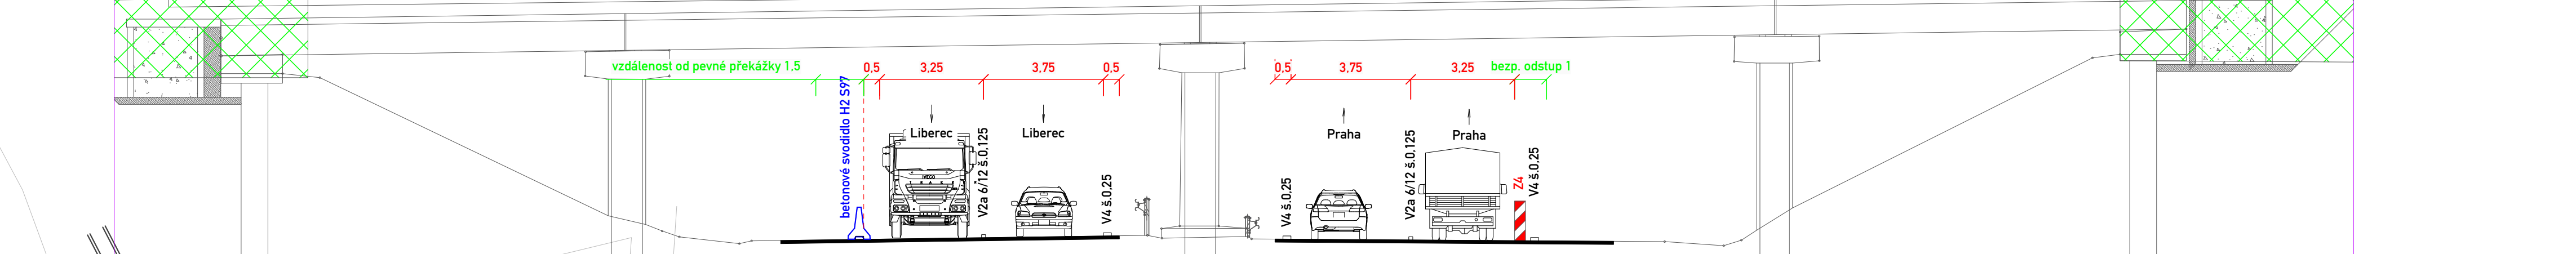

- LEGENDA:**
- TRVALÉ DOPRAVNÍ ZNAČENÍ
  - NAVRŽENÉ PŘECHODNÉ SVISLÉ DZ
  - ZÁBOR STAVBY / PRACOVNÍ MÍSTO



VYPRACOVAL:	Štěpán Horal	Štěpán Horal
KONTROLOVAL:	Štěpán Horal	IČO 11632691
OBLEDNATEL:	Správa železnic, státní organizace Dlážděná 1003/7, 110 00 Praha 1	tel.: 737 797 101 stepan.horal@seznam.cz
NÁZEV AKCE:	D10, Rekonstrukce mostu v km 5,703 trati Čelákovice - Neratovice	Č.VÝKRESU: 2.2
OBSAH:	DIO D10 - ETAPA 1P+1L	DATUM: 5/2024 FORMAT: 4 X A4

