



- LEGENDA:**
- PRACOVNÍ PROSTOR
 - STÁVAJÍCÍ SDZ
 - PŘECHODNÉ SDZ
 - STÁVAJÍCÍ VDZ
 - B28 OSADIT 7 DNÍ PŘED ZAHÁJENÍM



VYPRACOVAL:	SCHVÁLIL:	REGION:	PROZNAK Praha s.r.o. Pikovická 244/17, Praha 4, 147 00 tel + fax : 2 444 66 444 www.proznak.cz e-mail: projekt@proznak.cz projekce: parizek@proznak.cz	
Michal Pařízek	Slavo Glatz	OBVOD:		
INVESTOR:	ŘSD ČR s.p., Čerčanská 12, CZ-14000 PRAHA			
OBJEDNATEL DIO:	STRABAG as., Kačírkova 982/4, 158 00 Praha 5 - Jinonice	DATUM:	30/06/2024	STUPEN DIR
AKCE:	D8 ODPOČÍVKA KLÍČANY VPRAVO		ZAKÁZKA Č.:	240252
OBJEKT:	Dopravní značení a opatření		ČÁST:	1. ETAPA

 






VYPRACOVAL:		SCHVÁLIL:	REGION:	PROZNAK Praha s.r.o. Přikovická 244/17, Praha 4, 147 00 tel: +420 2 444 88 444 e-mail: projekty@proznak.cz projekce: parizek@proznak.cz			
Míchal Palfizek		Slavko Glatz	CEVCO:				
INVESTOR:	RSD ČR s.p., Čerčanská 12, CZ-14000 PRAHA	OBČEC:	STRABAG as., Kačírkova 982/4, 158 00 Praha 5 - Jinonice	DATAŤ:	30/06/2024	STUPEN:	DIR.
OBJEDNATEL:	STRABAG as., Kačírkova 982/4, 158 00 Praha 5 - Jinonice	AKCE:	D8 ODOPOČIVKA KLÍČANY VPRAVO	ČÍSLO:	240252	ČÁST:	2. ETAPA
OBJEKT:	Dopravní značení a opatření						

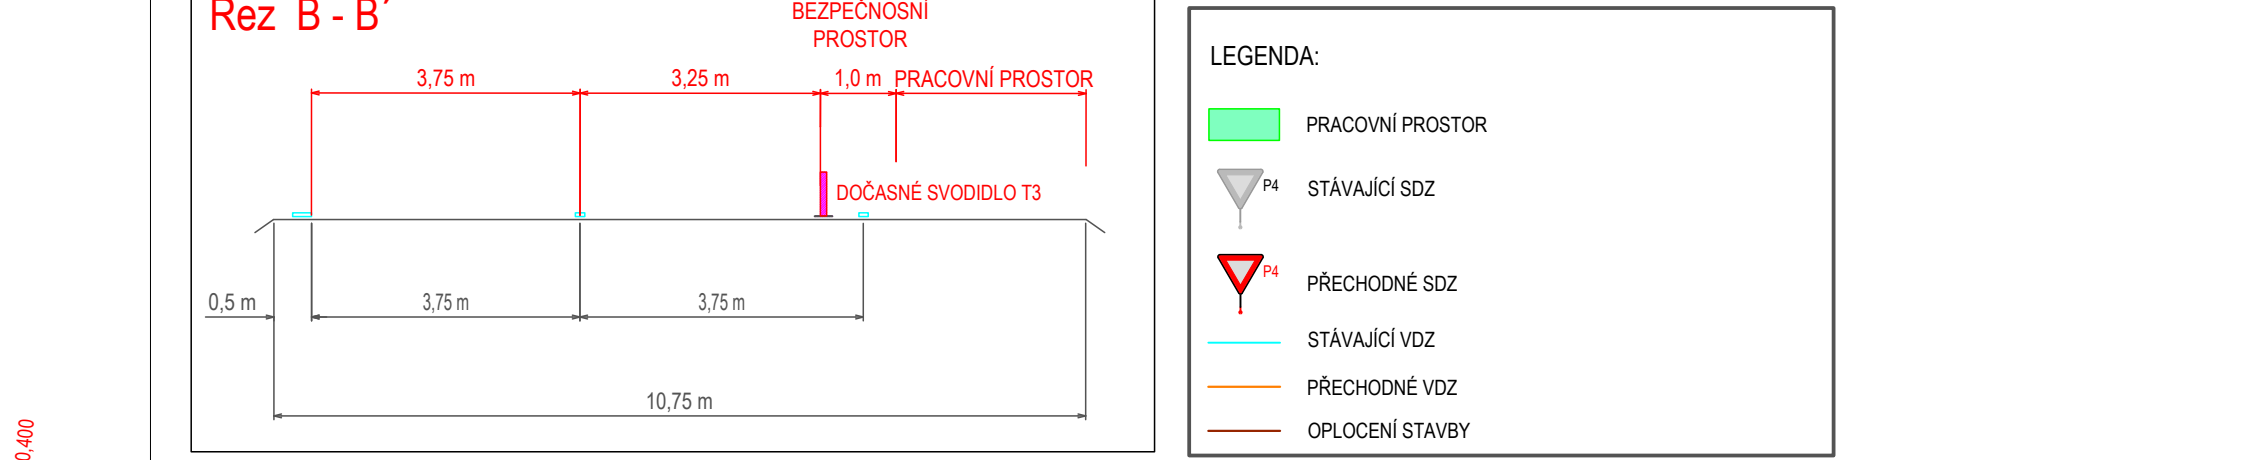


LEGENDA:

- PRACOVNÍ PROSTOR
- STÁVAJÍCÍ SDZ
- PŘECHOVNÉ SDZ
- STÁVAJÍCÍ VDZ
- PŘECHOVNÉ VDZ
- OPLOČENÍ STAVBY

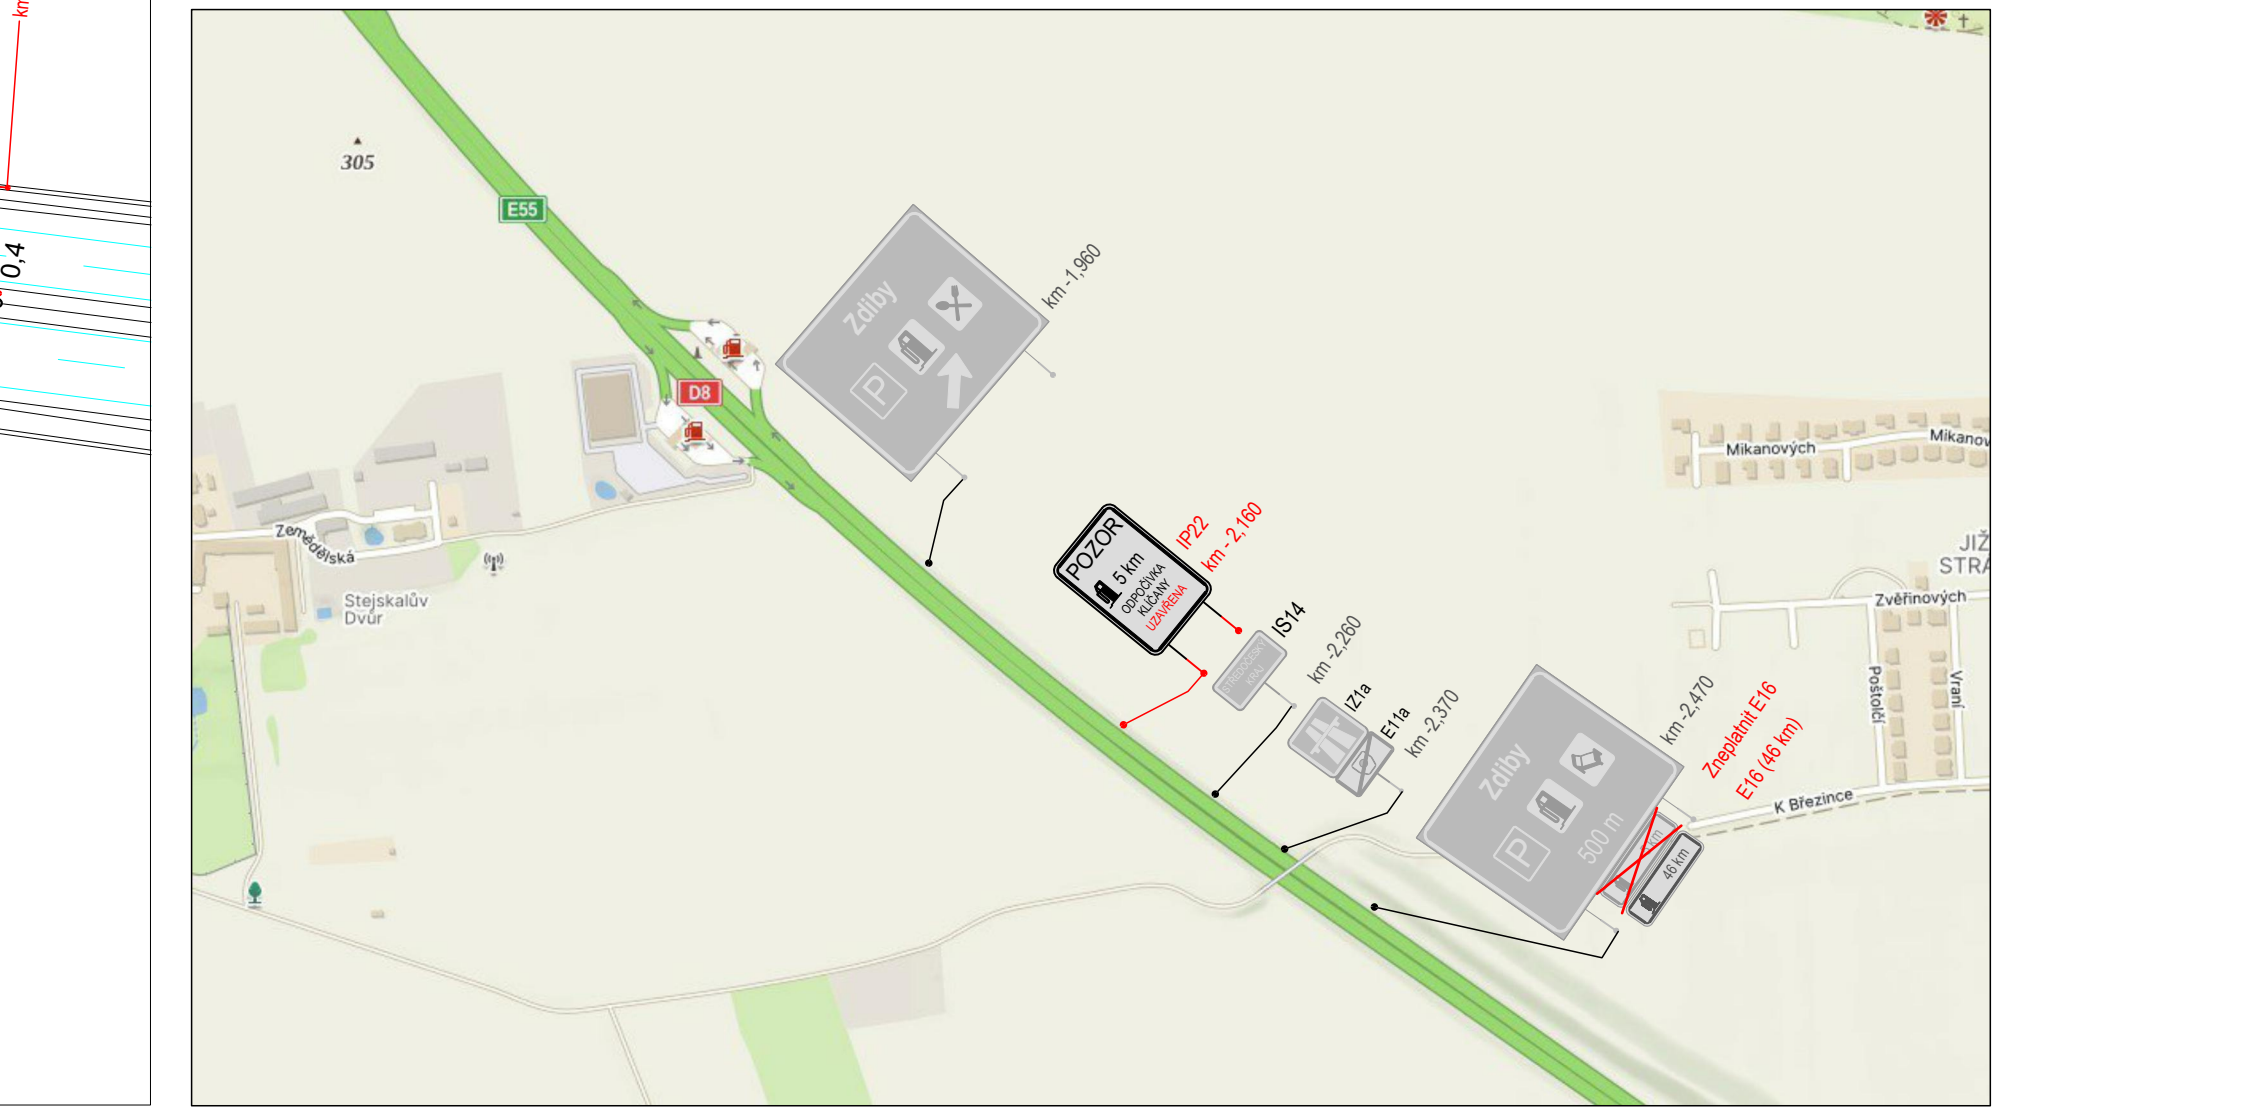

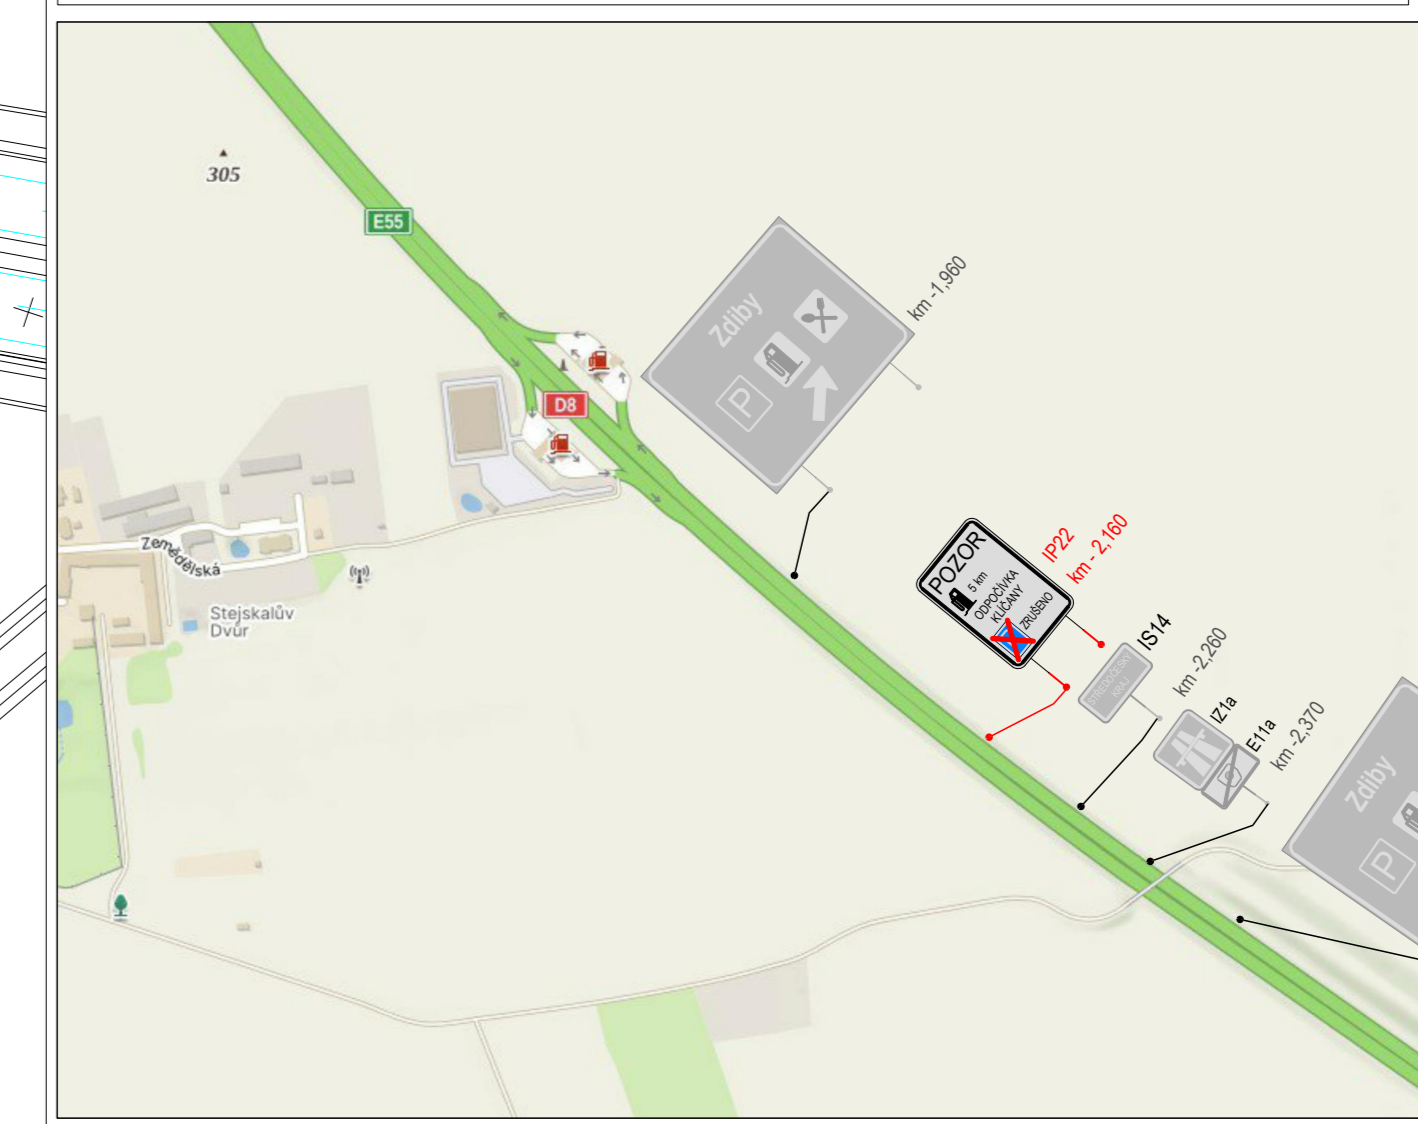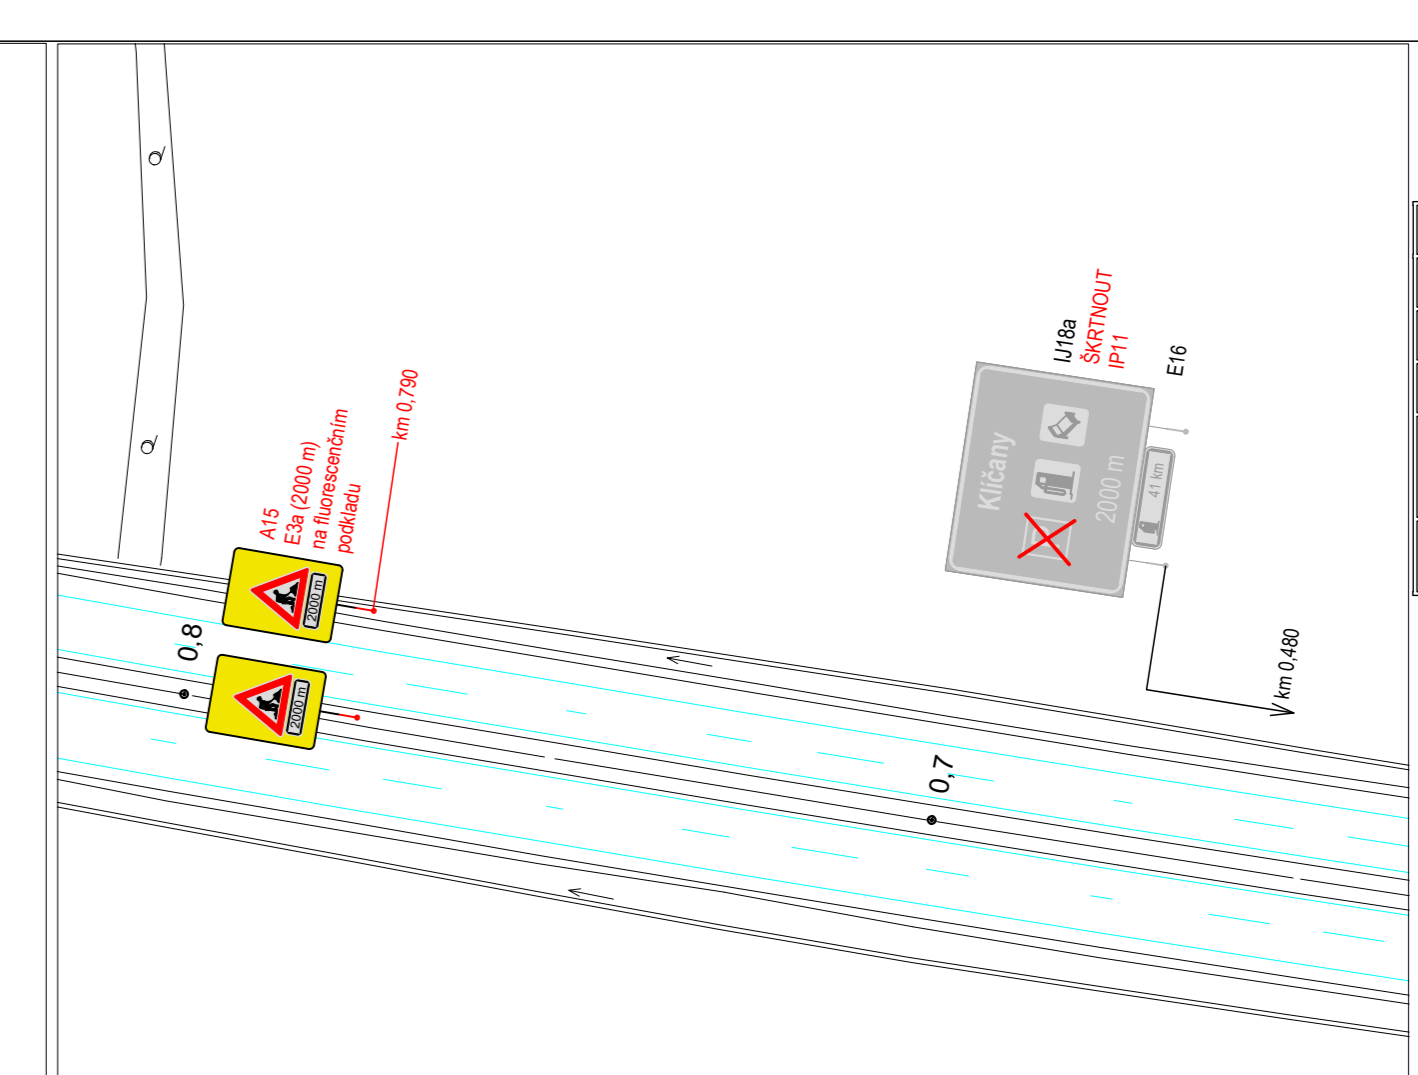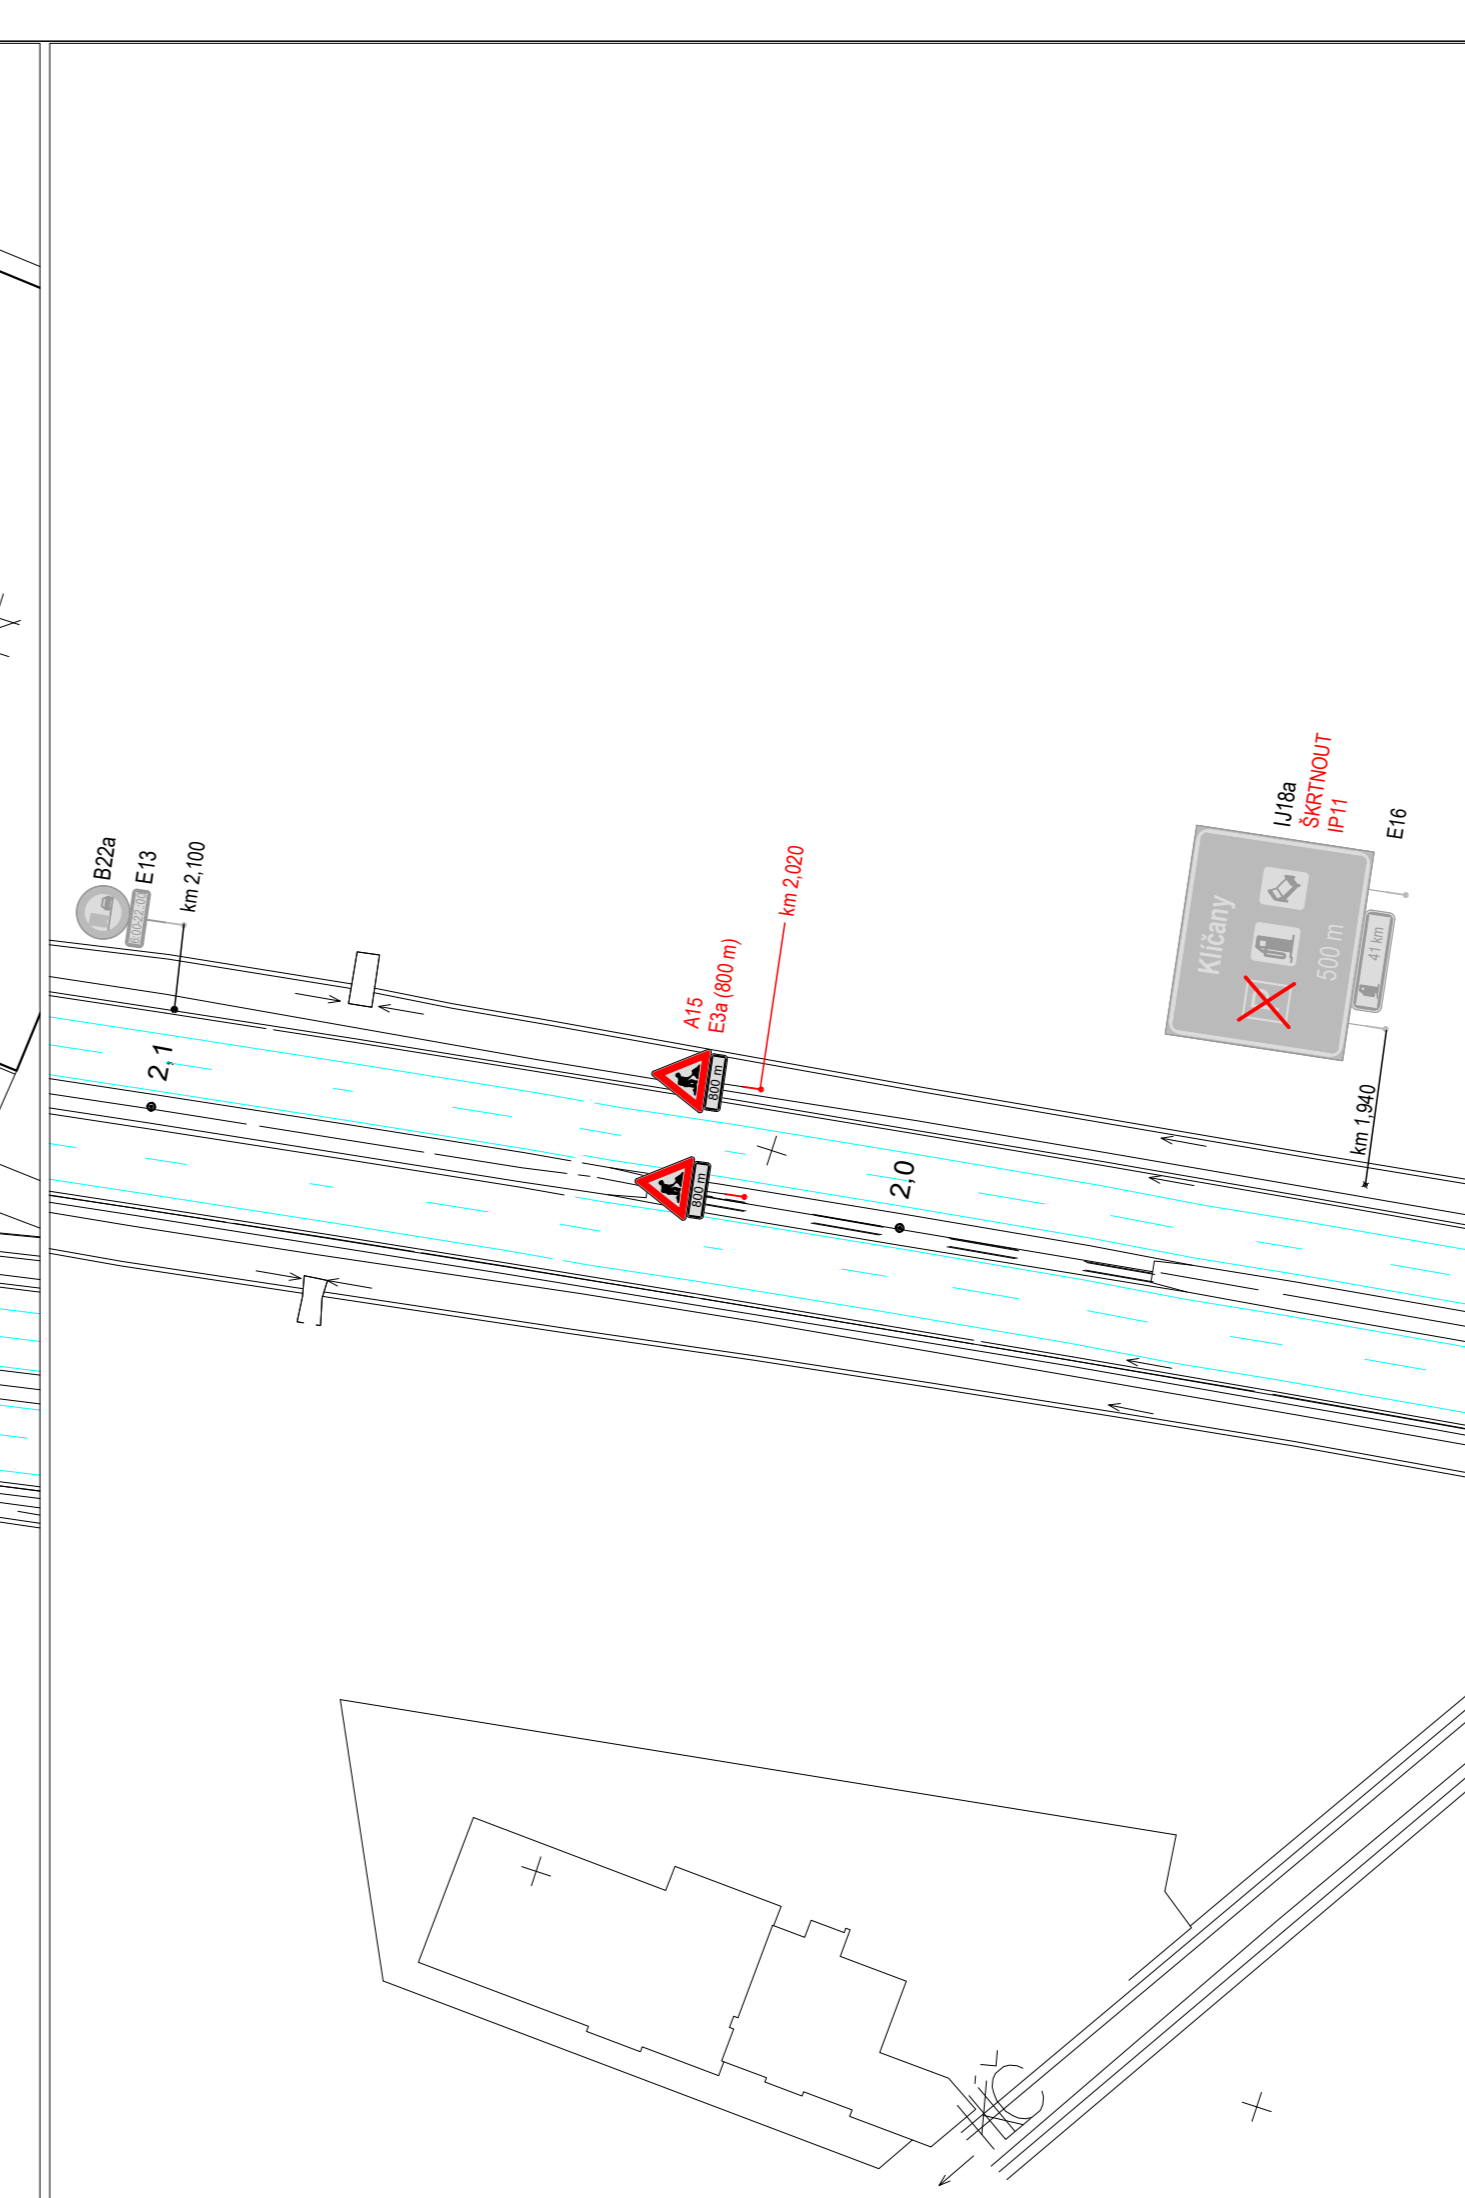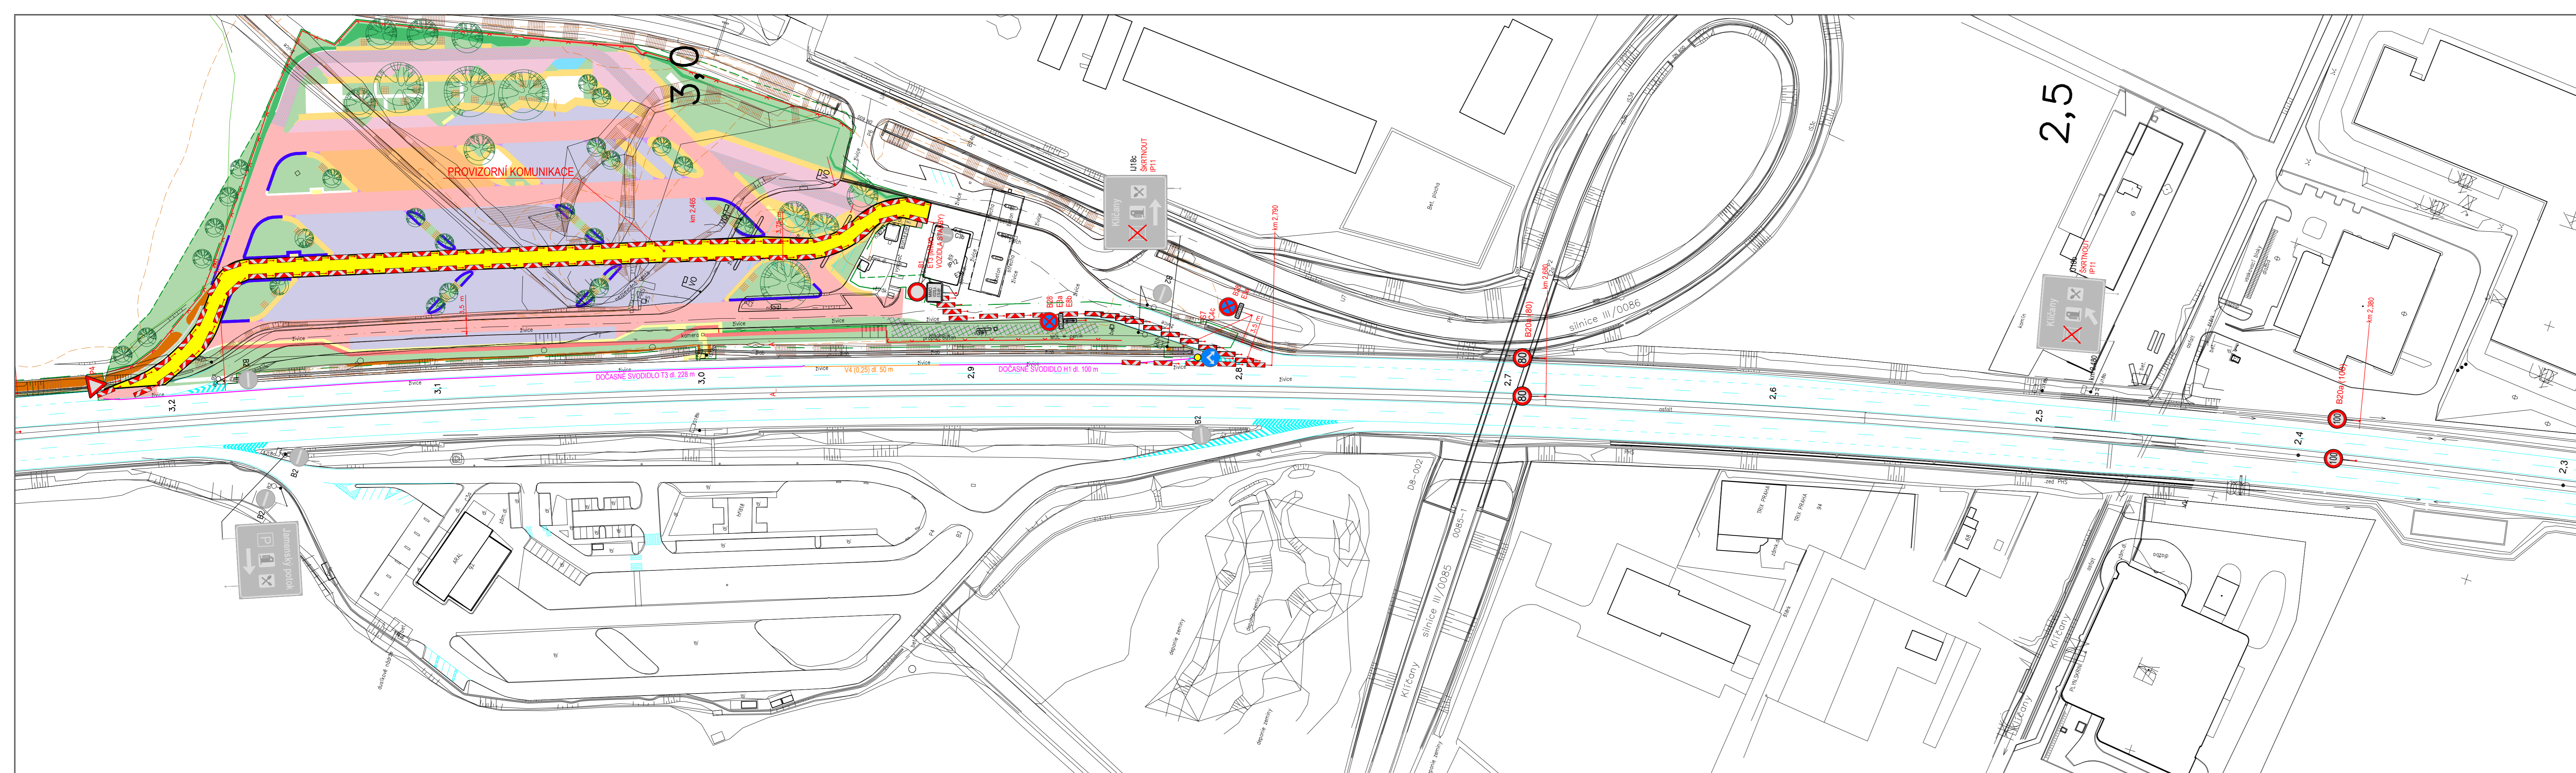

PROZNAK	
VYPRACOVAL: Michal Pařízek	SCHVÁLIL: Slavo Glatz
REGION: PRAHA	OBVOD: PRAHA 4
INVESTOR: RSD ČR s.p., Čerčanská 12, CZ-14000 PRAHA	PROZNAK Praha s.r.o. Pikovická 244/17, Praha 4, 147 00 tel + fax : 2 444 66 444 www.proznak.cz e-mail : projekt@proznak.cz projekce: parizek@proznak.cz
OBJEDNATEL: STRABAG as., Kačírkova 982/4, 158 00 Praha 5 - Jinonice	DATUM: 30/06/2024
AKCE: D8 ODPOČÍVKA KLÍČANY VPRVSO	ZAKÁZKA Č.: 240252
OBJEKT: Dopravní značení a opatření	ČÁST: 3. ETAPA

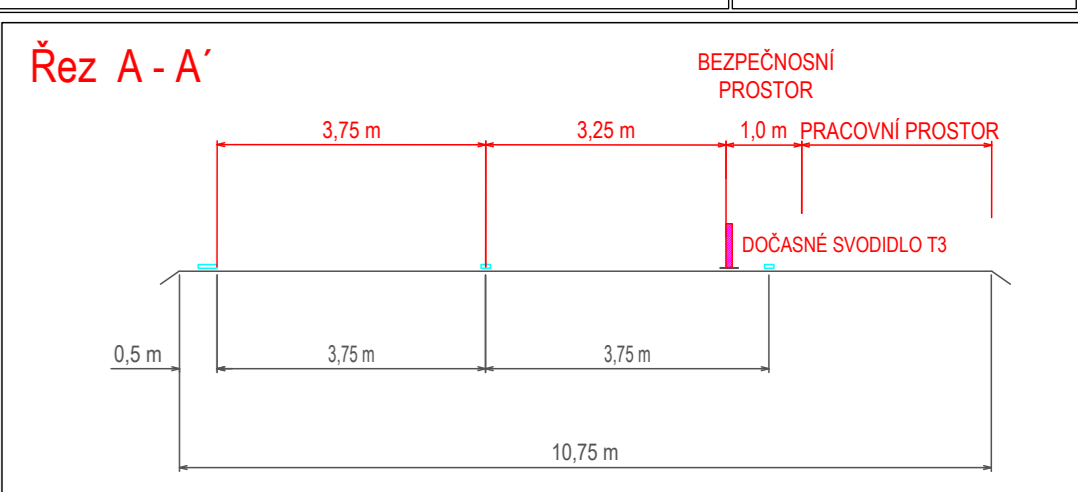

LEGENDA:

- PRACOVNÍ PROSTOR
- P4 STÁVAJÍCÍ SDZ
- PŘECHODNÉ SDZ
- B28 OSADIT 7 DNI PŘED ZAHÁJENÍM