Ministerstvo dopravy
Odbor pozemních komunikací,
příloha k č. j. MD-35850/2024-940/4.

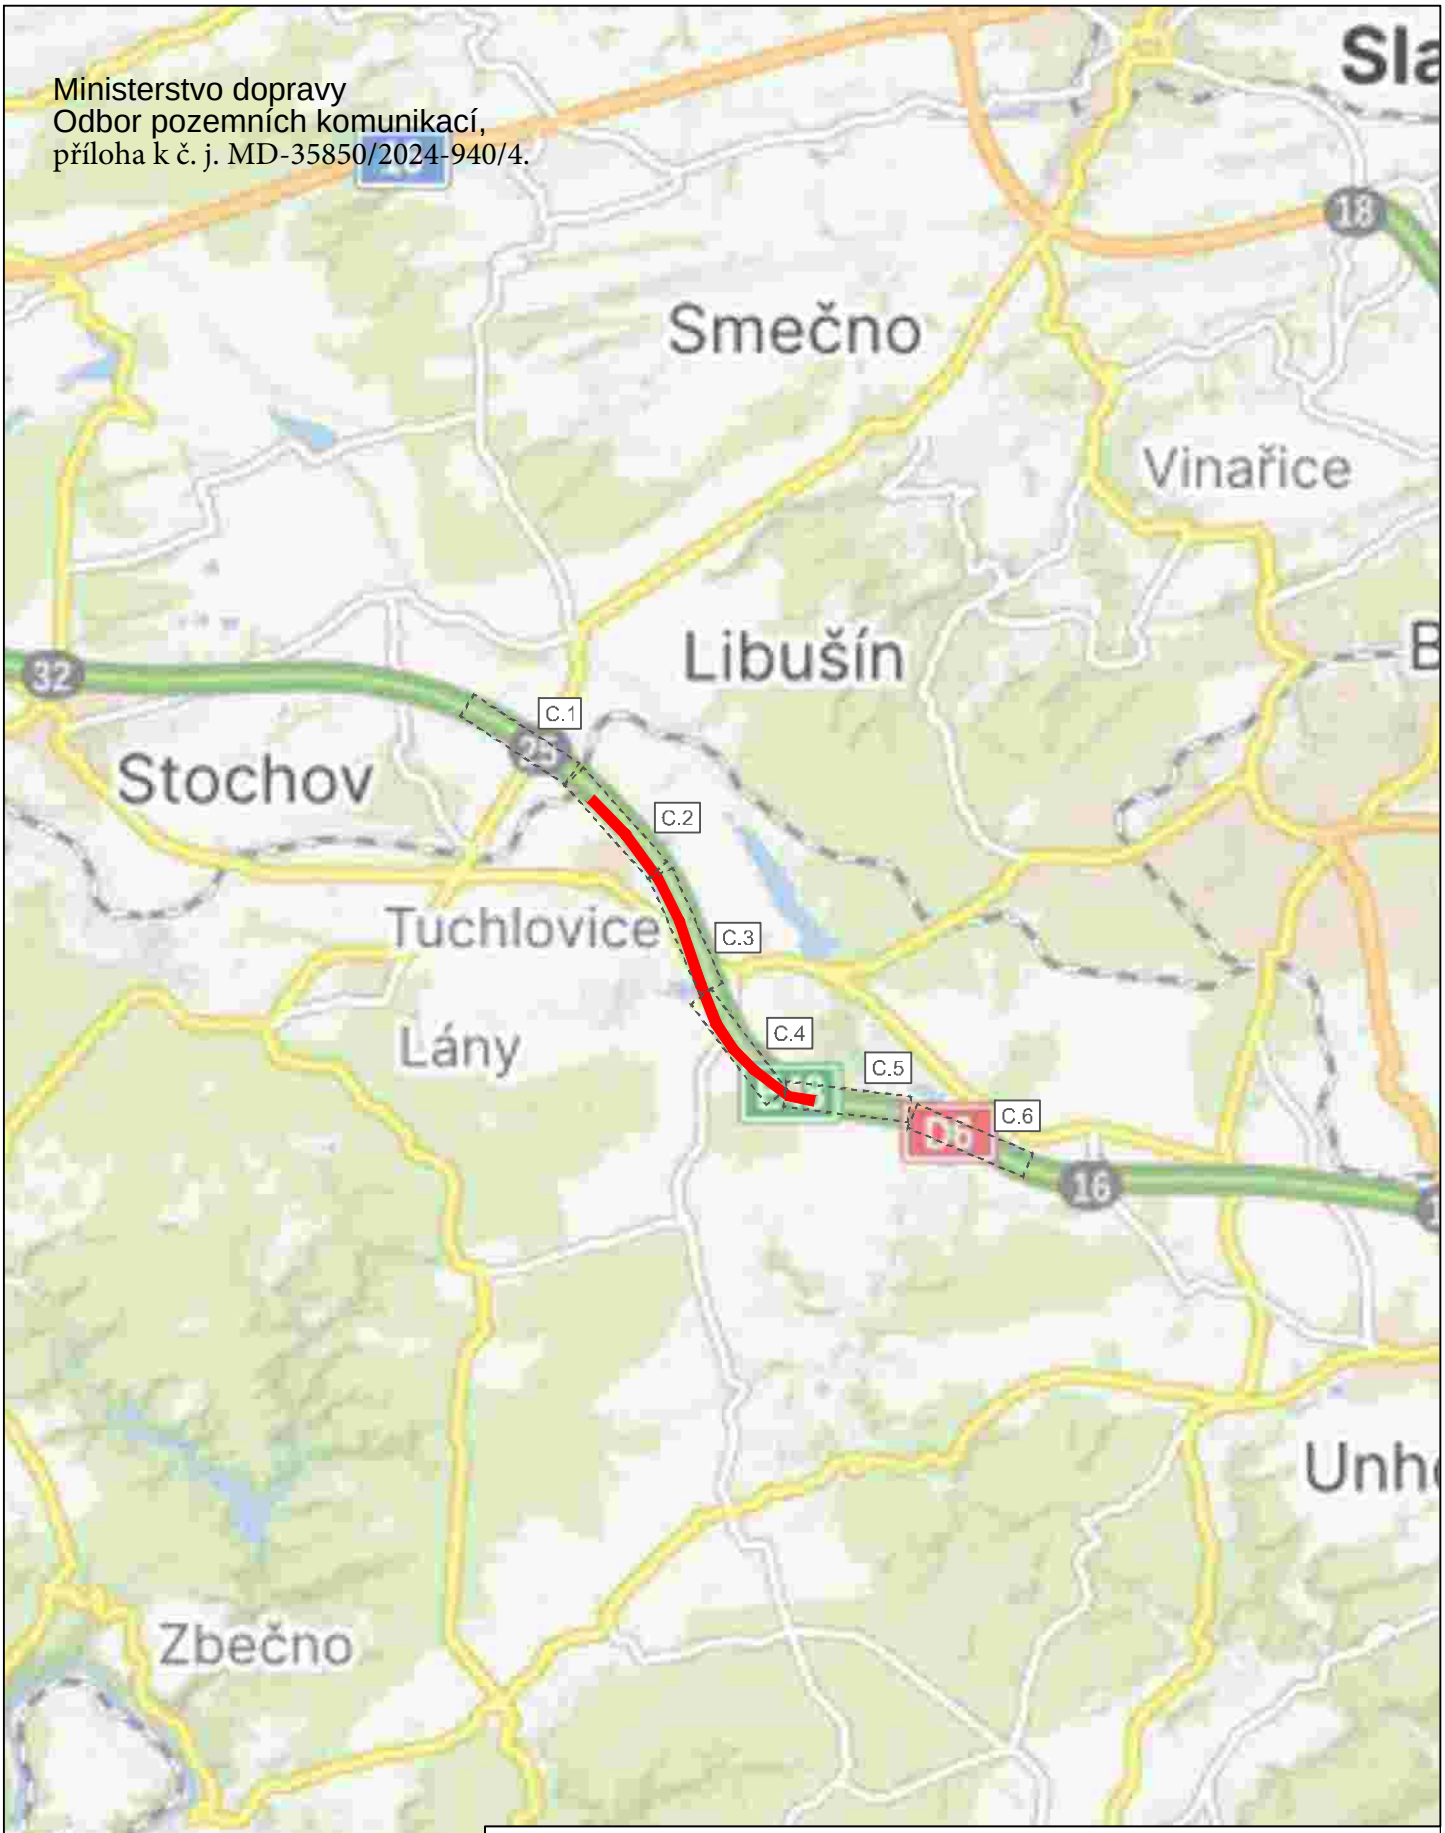

3K značky s.r.o.
Jiráskova 1519, 251 01 Říčany
tel.: +420 323 601 237, www.3kznacky.cz, info@3kznacky.cz

LEGENDA:

návrh - SDZ

STÁVAJÍCÍ - SDZ

Stávající vodorovné dopravní značení

Přechodné vodorovné dopravní značení

ZÁBOR STAVBY

AKCE:	MĚŘÍTKO:
D6 Kamenné Žehrovice - Družec oprava povrchu LS	1:60000
PŘÍLOHA:	PŘÍLOHA ČÍSLO:
Přehledná mapa	B

KOPÍROVÁNÍ A ROZMNOŽOVÁNÍ POUZE PO PŘEDCHOZÍM SOUHLASU 3K ZNAČKY s.r.o.

km 28,030 - 27,850

km 26,650 - 26,750

km 26,650 - 24,980

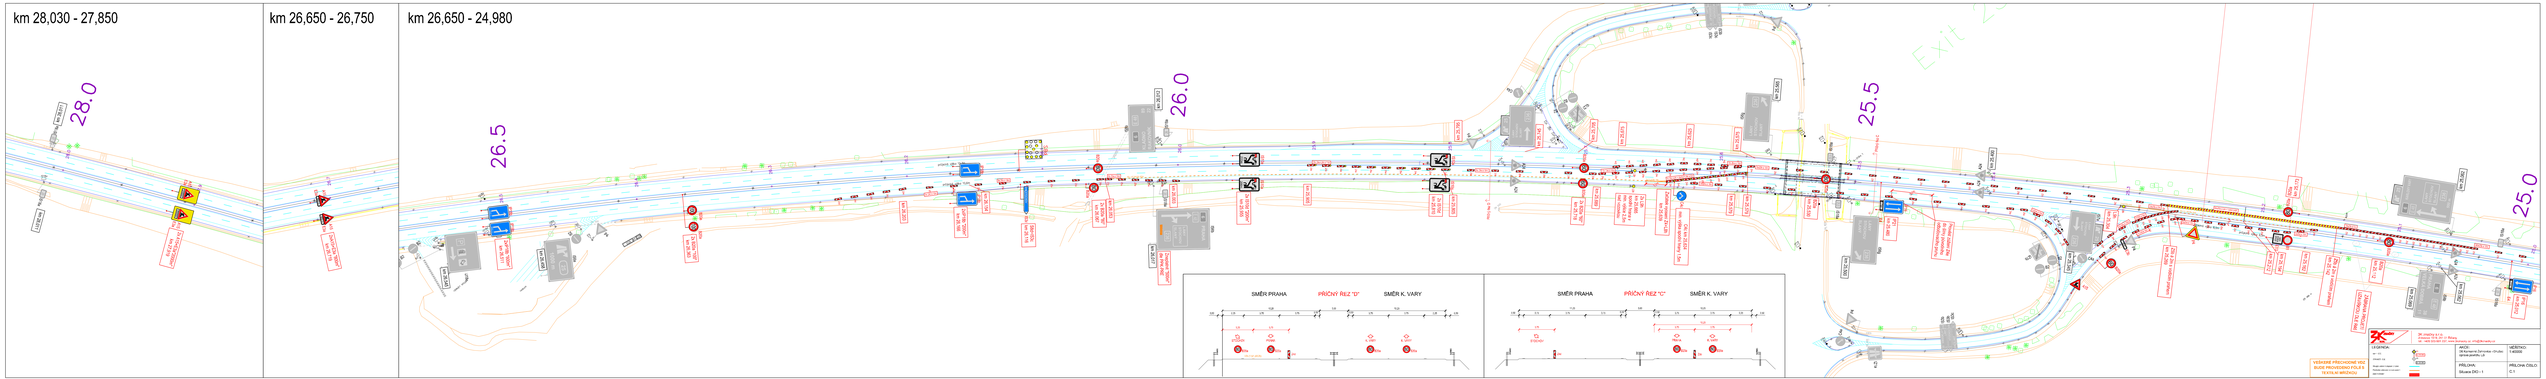

km 24,980- 23,320

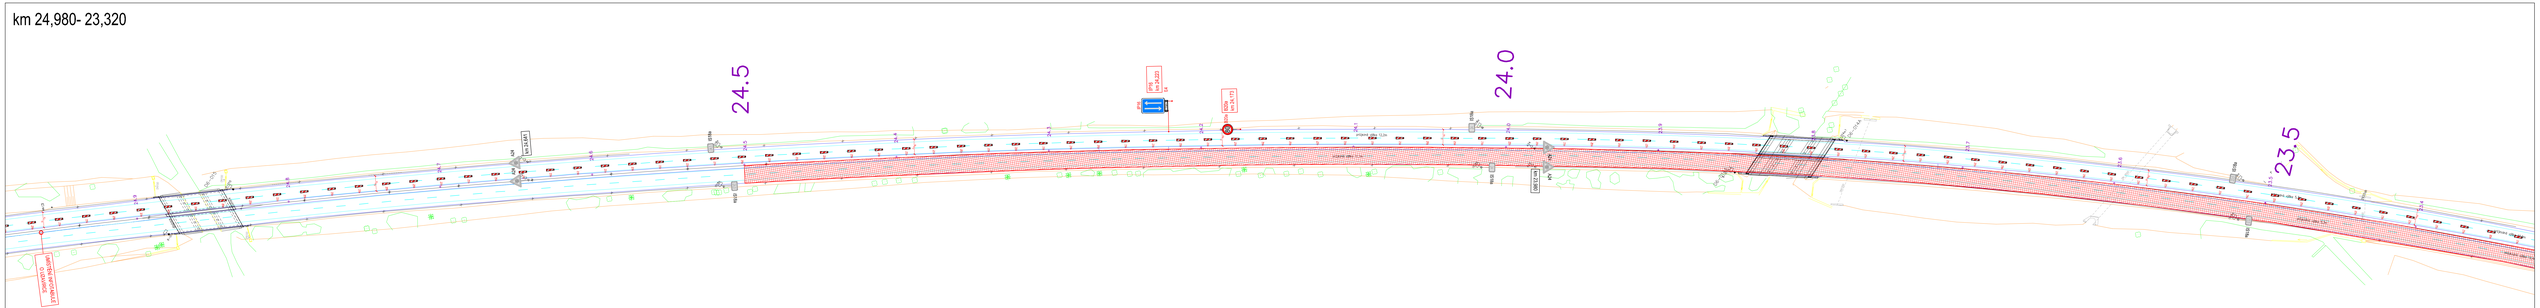

VEŠKERÉ PŘECHODNÉ VÝZ BUDE PROVEDENO FÓLIÍ A TEXTILNÍ MŘÍŽKOU

		PŘÍLOHA: Situace DIO - 2	PŘÍLOHA ČÍSLO: C.2

km 23,300 - 21,630

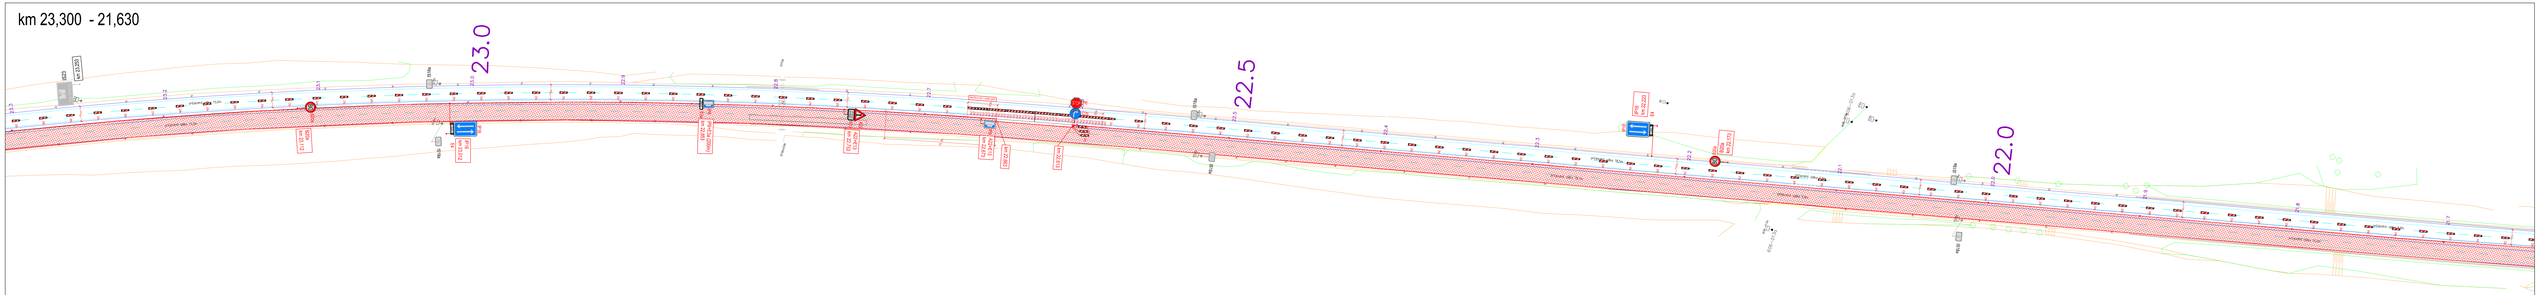






km 21,630 - 20,000

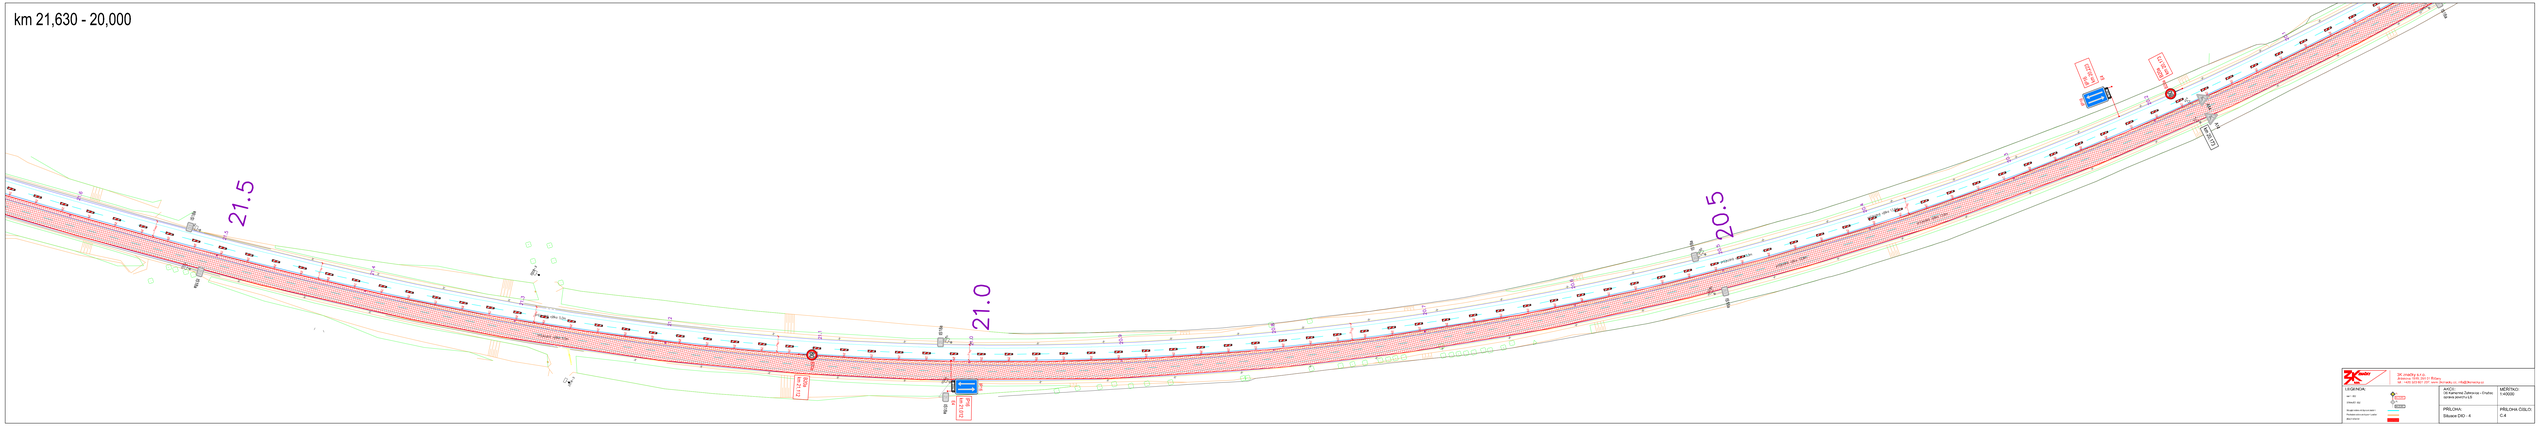
21.5
21.0
20.5

km 20,000 - 18,320

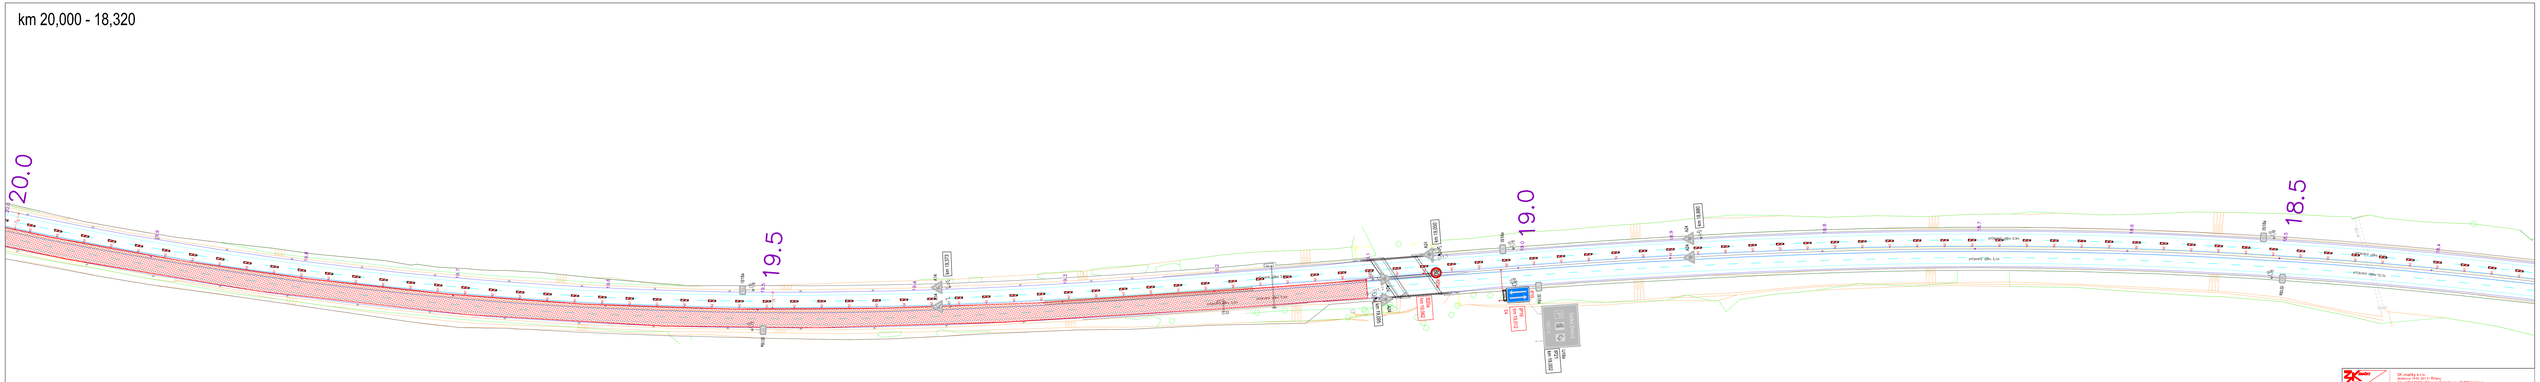
20.0
19.5
19.0
18.5

km 18,320 - 16,850

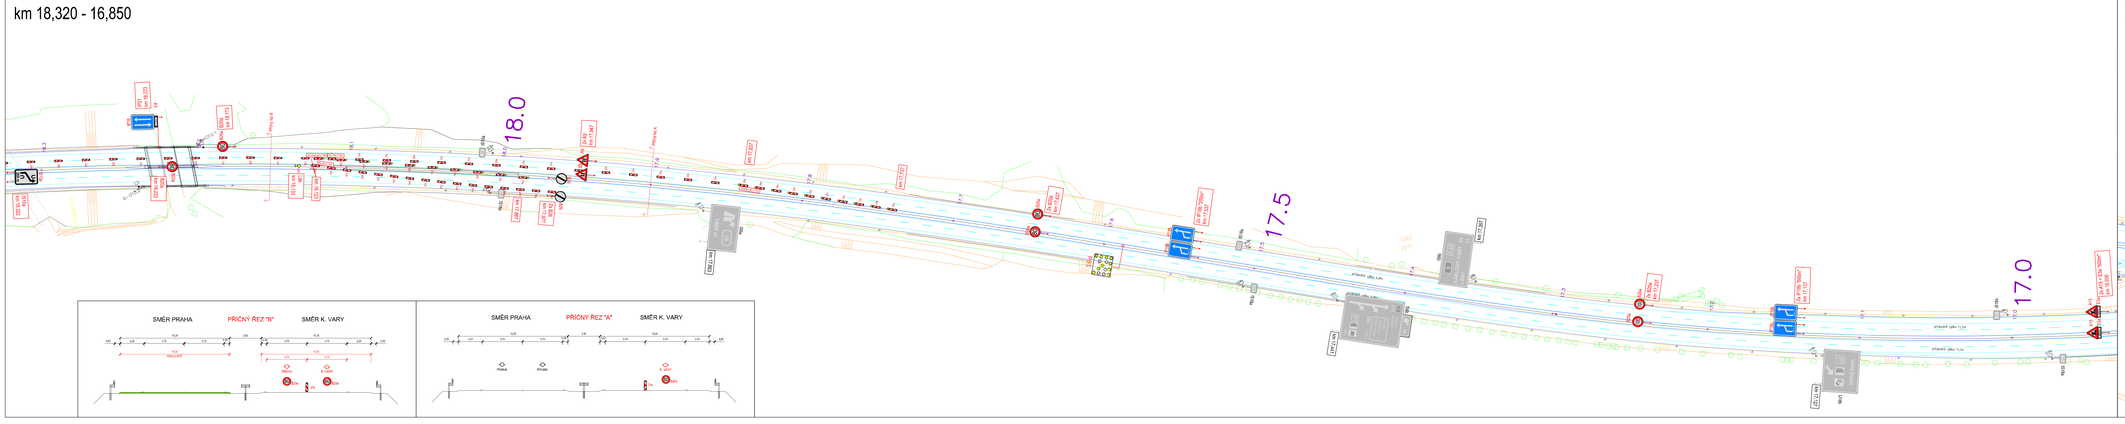

km 16,190 - 16,020

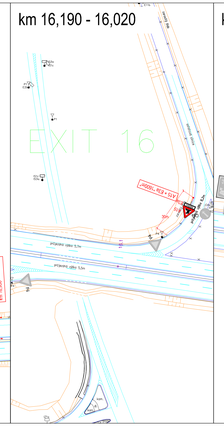

km 15,780 - 15,580

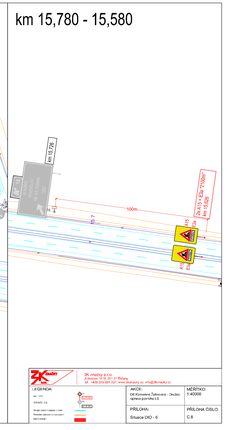


	PŘÍLOHA:	PŘÍLOHA ČÍSLO:
	Situace DIO - 6	C.6