

D10 PŘÍŠOVICE MŮK DOPRAVNÍ ZNAČENÍ km 66,250 - km 66,600 M 1:500


LEGENDA:

PLOCHY


- VOZOVKA
- NÁSYP
- STÁVAJÍCÍ VODOROVNÉ ZNAČENÍ
- NOVÉ VODOROVNÉ ZNAČENÍ

Ministerstvo dopravy
Odbor liniových staveb a silničního správního úřadu,
příloha k č. j. 322/2020-120-RD/5.

PAVEL MATYŠ
Valbek
Valbek, spol. s r.o.
Vaňurova 508/117
460 07 Liberec 3
IČ 48266230
DIČ CZ49266230

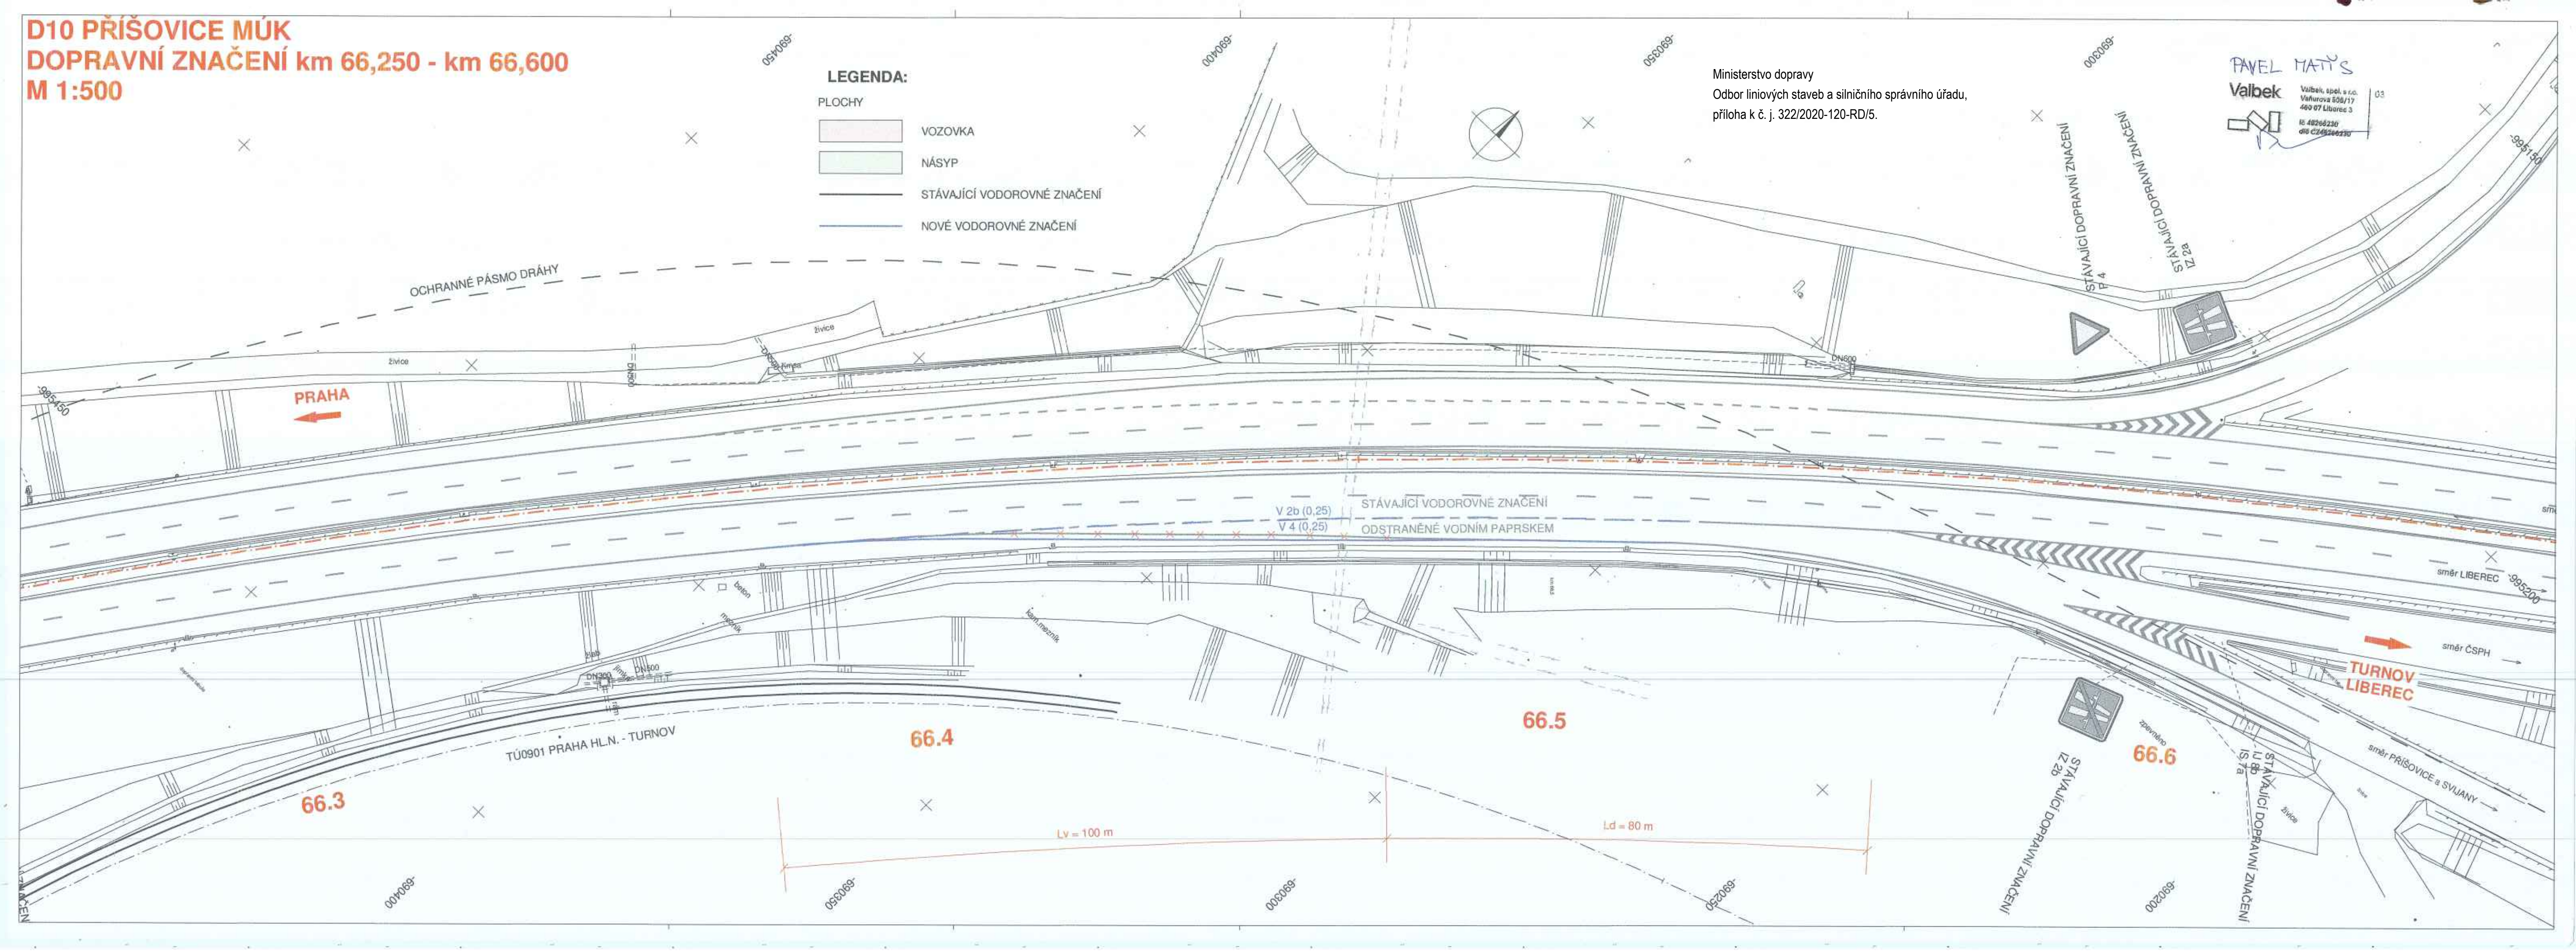

50 - km 67,800

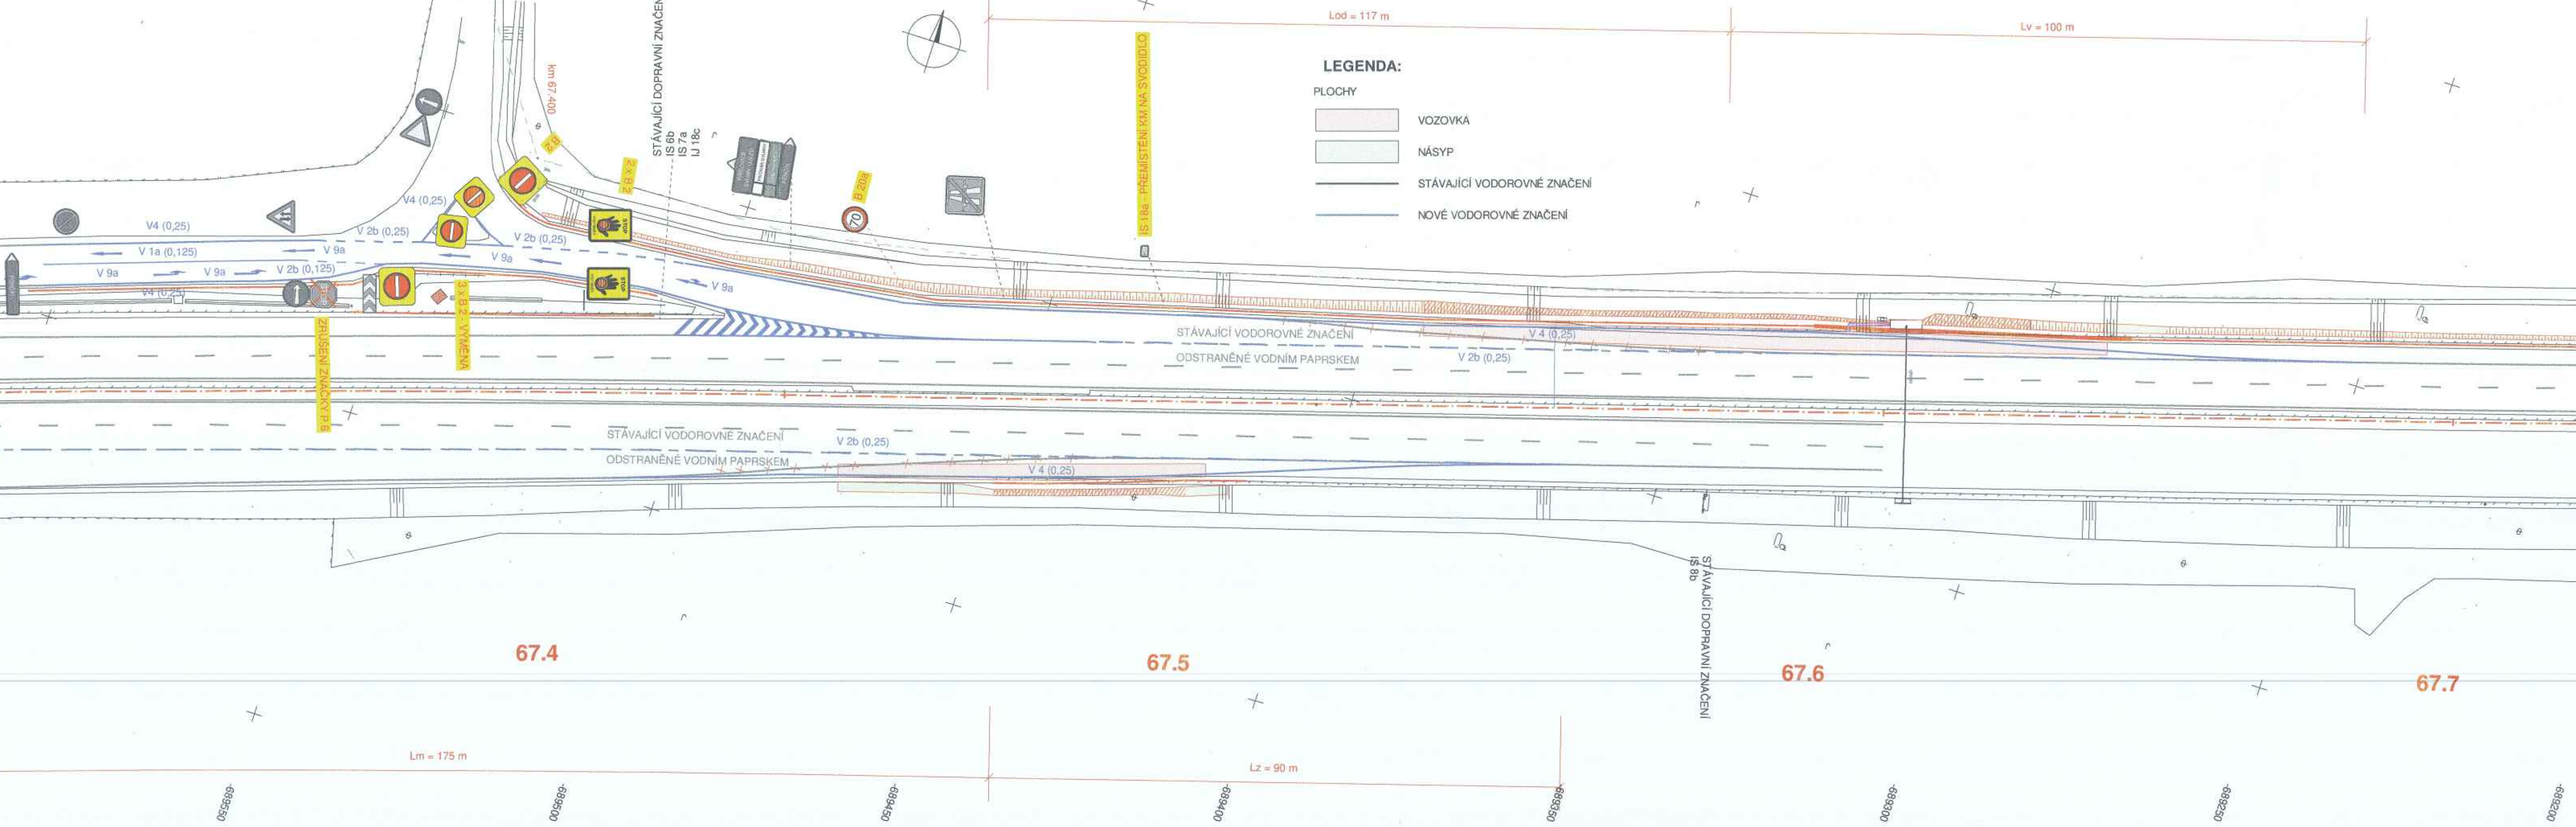

LEGENDA:

PLOCHY

- VOZOVKA
- NÁSYP
- STÁVAJÍCÍ VODOROVNÉ ZNAČENÍ
- NOVÉ VODOROVNÉ ZNAČENÍ

67.4

67.5

67.6

67.7

Lm = 175 m

Lz = 90 m

Lv = 100 m

Lod = 117 m

053689-

005689-

0518450-

0018489-

053689-

-689300

-689250

-689350

-689300

-689450

-689400

-689350

-689300

-689250

-689200