



- Legenda:
- IS11b Stávající přechodné dopravní značení
 - IS11b Nově navrhované přechodné dopravní značení
 - Uzavřený úsek
 - Uzavřený úsek na SSZ - po polovinách
 - Objízdná trasa
 - Stávající uzavřený úsek ul. Keplerova

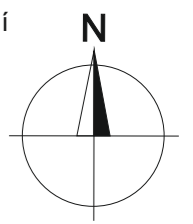


Vypracoval: Ing. Jiří Bluma	Datum: 6.4.2018	SEKNE SEKNE, spol. s r.o. Hamerská 12, 772 00 Olomouc DIČ: CZ62363701 tel./fax: 585 311 867
I/55 ul. Týnecká, Olomouc		
Situace Úplná uzavírka silnice I/55 Přechodné dopravní značení		

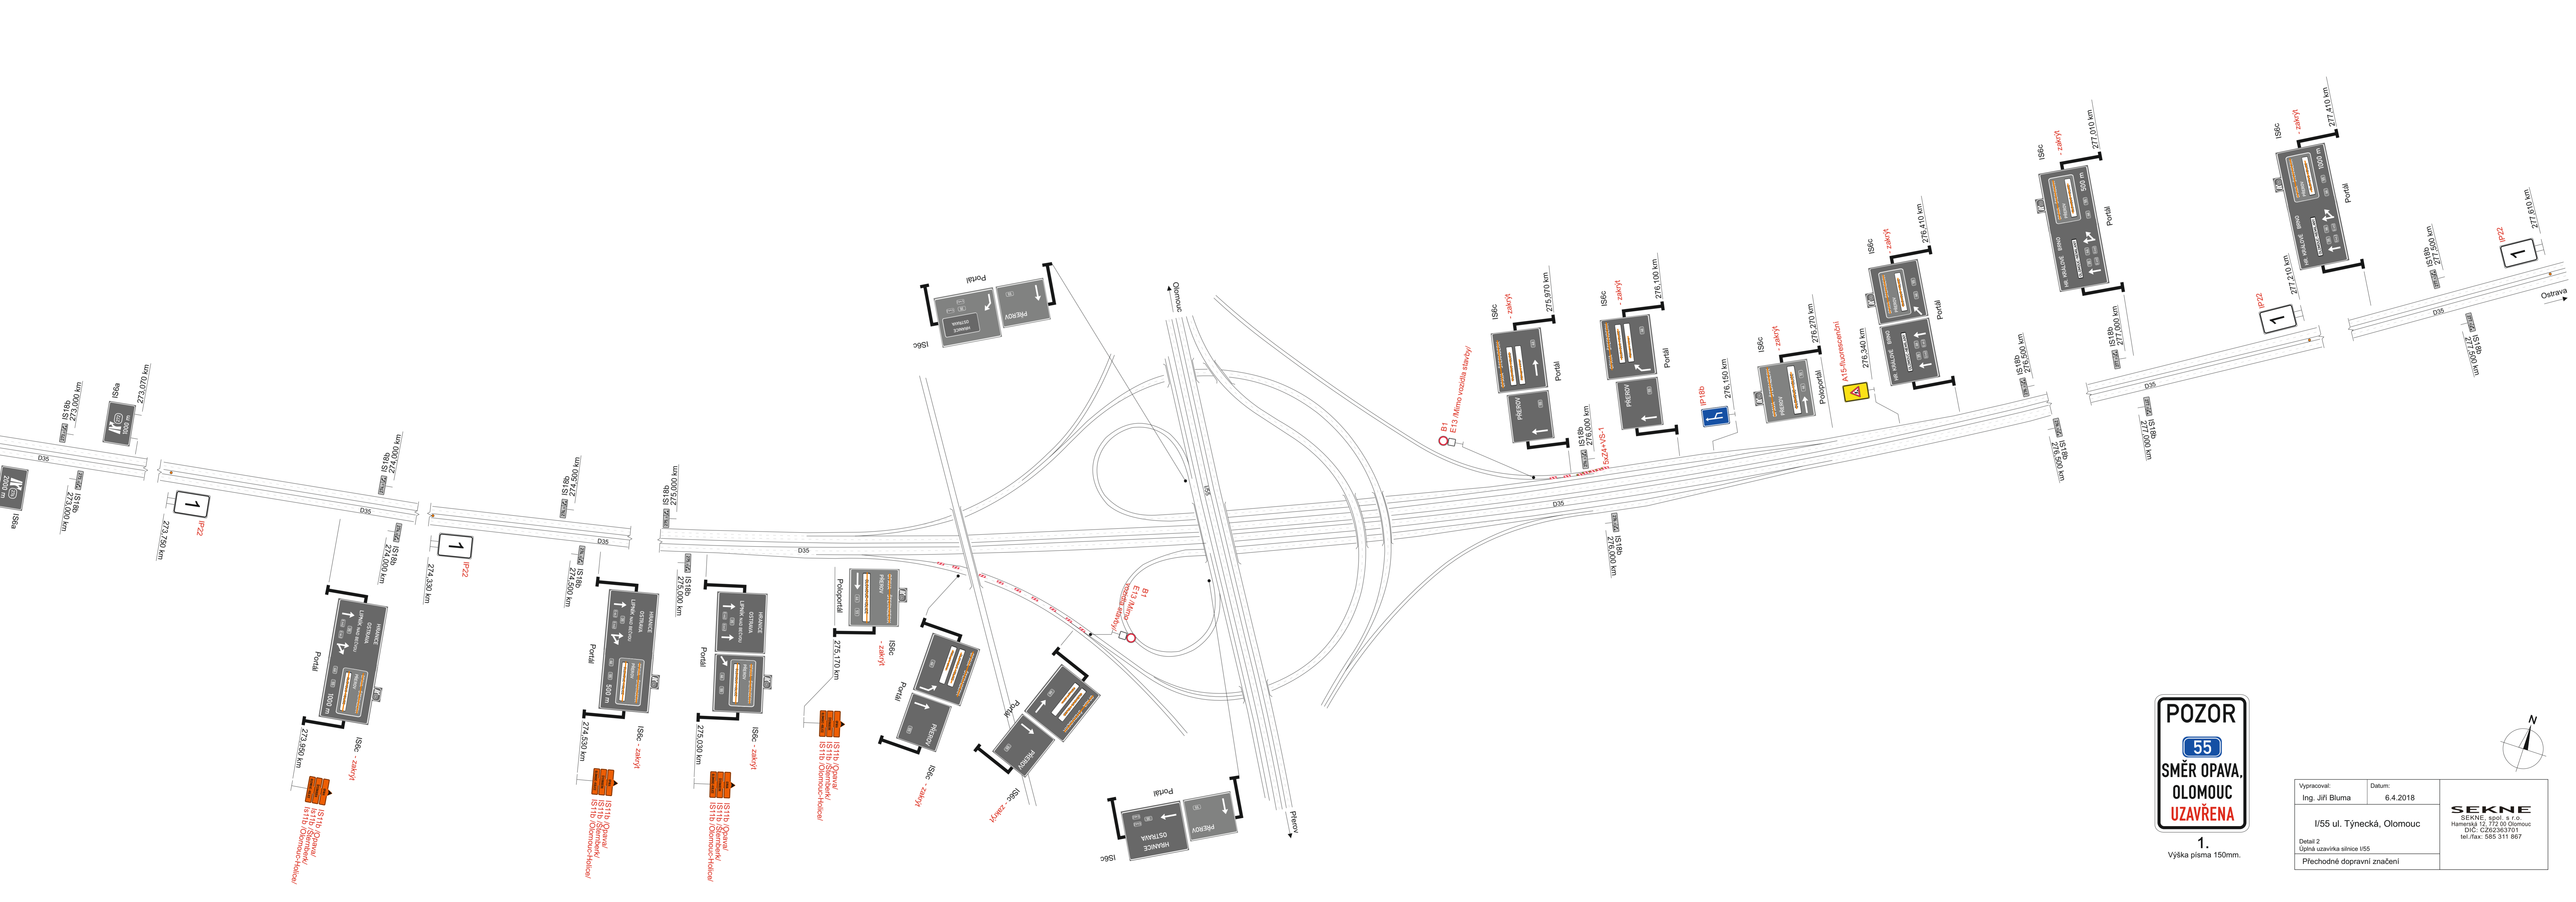


1.
Výška písma 150mm.

Vypracoval: Ing. Jirí Bluma	Datum: 6.4.2018
I/55 ul. Týnecká, Olomouc	
Detail 2 Úplná uzavírka silnice I/55 Přechodné dopravní značení	

SEKNE SEKNE, spol. s r.o. Hamerská 12, 772 00 Olomouc tel./fax: 585 311 867

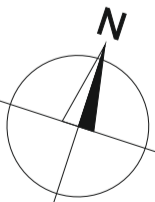

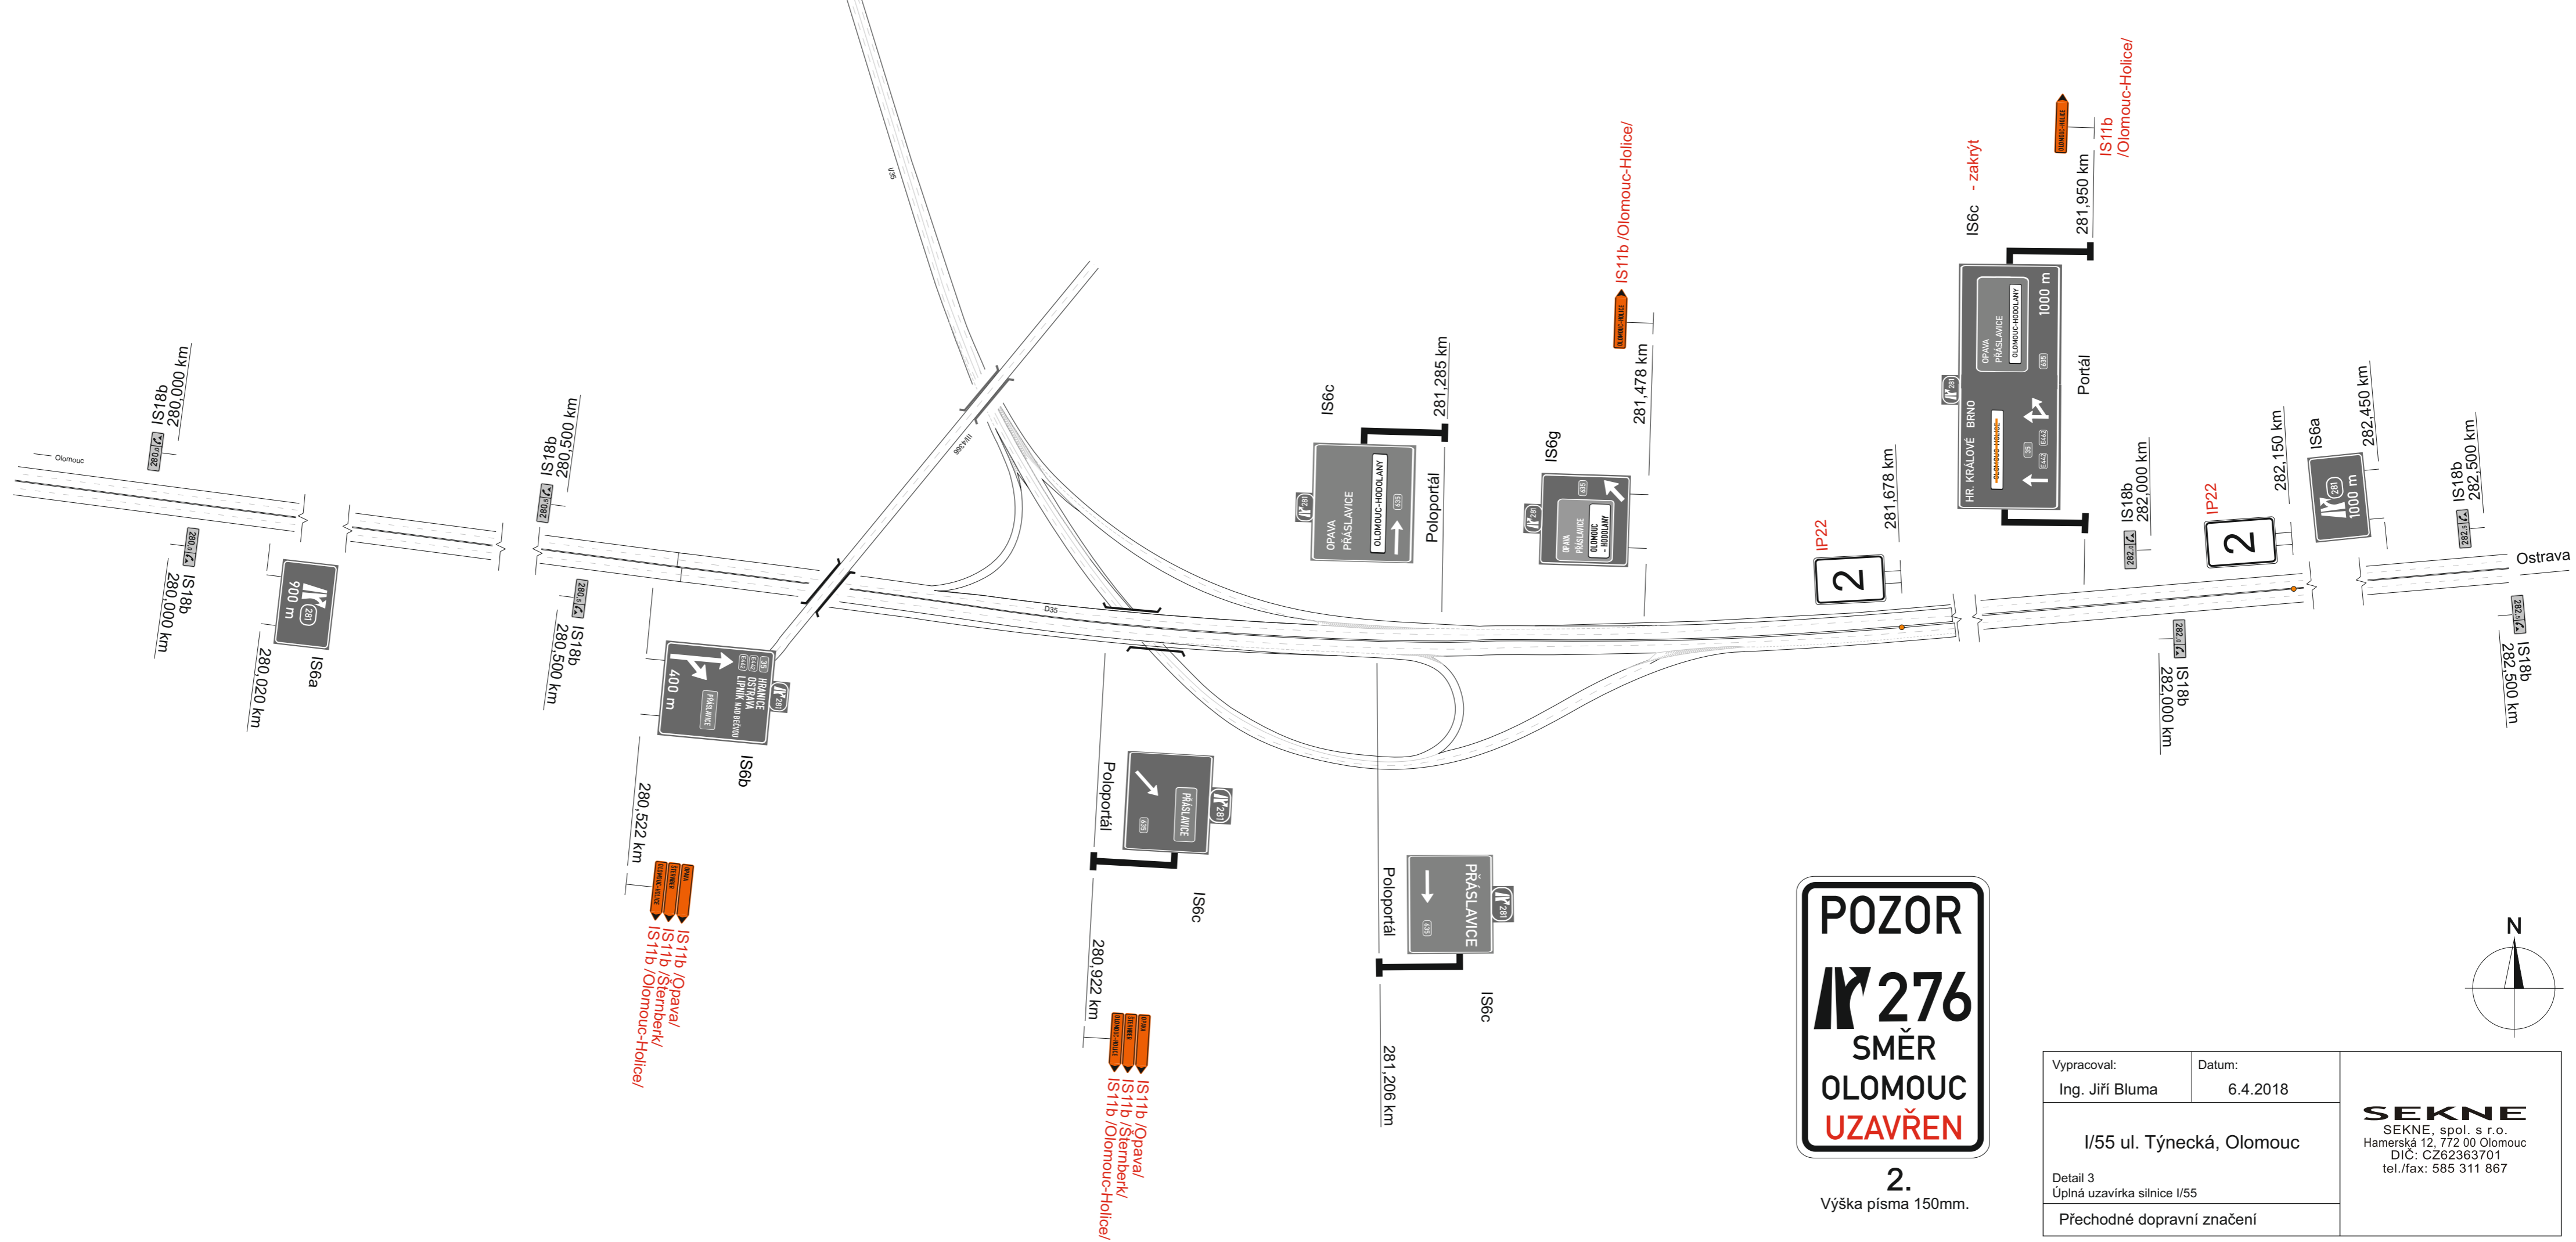

POZOR
276
SMĚR
OLOMOUC
UZAVŘEN

2.
 Výška písma 150mm.

Vypracoval: Ing. Jiří Bluma	Datum: 6.4.2018	SEKNE SEKNE, spol. s r.o. Hamerská 12, 772 00 Olomouc DIČ: CZ62363701 tel./fax: 585 311 867
I/55 ul. Týnecká, Olomouc		
Detail 3 Úplná uzavírka silnice I/55		
Přechodné dopravní značení		