




POUŽITÉ DOPRAVNÍ ZNAČENÍ A DOPRAVNÍ ZAŘÍZENÍ BUDE OPATŘENO FÓLÍÍ TŘÍDY 2.

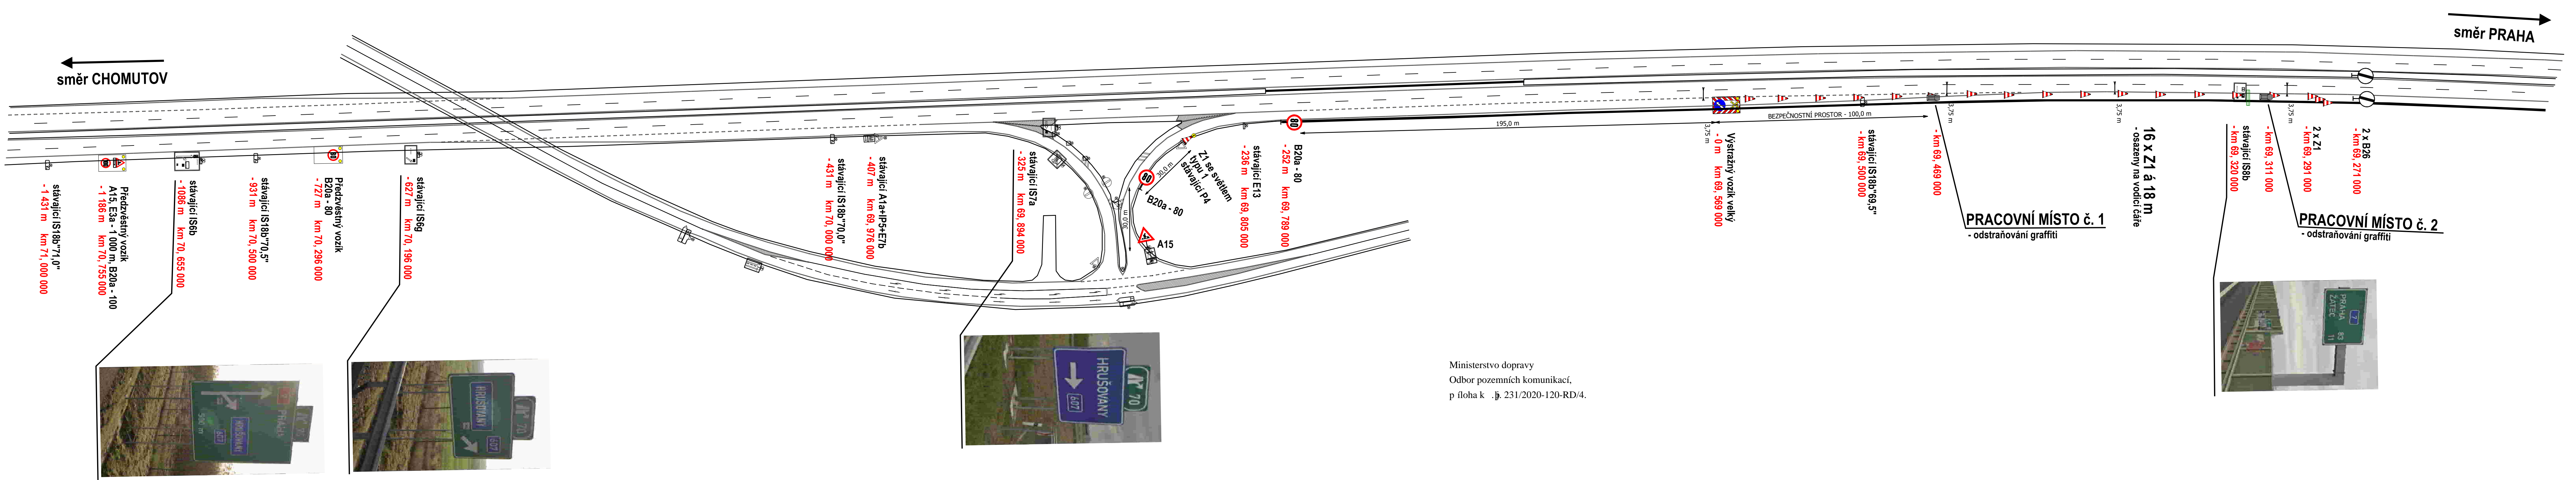


Ministerstvo dopravy
Odbor pozemních komunikací,
příloha k ř. 231/2020-120-RD/4.

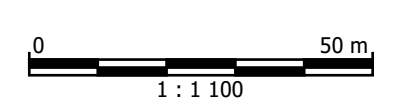

PROJEKTOVAL	Ing. Petr Urban	PROTRACO s.r.o. DOPRAVNÍ INŽENÝRING Lepík 91, 362 21 - Nejdk IČ: 058 21 401 DIČ: CZ 05821401 Tel.: +420 762 119 193 pr@traco.cz www.pr@traco.cz	MĚŘÍTKO	1 : 1 000
OBJEDNATEL	LIZDROJ, s. r. o.		NÁZEV AKCE	ODSTRANĚNÍ GRAFFITI, D7, km 69, 311 a km 69, 469 vlevo
DATUM	07 / 2020	STUPEŇ PD	RDS	POČET LISTŮ

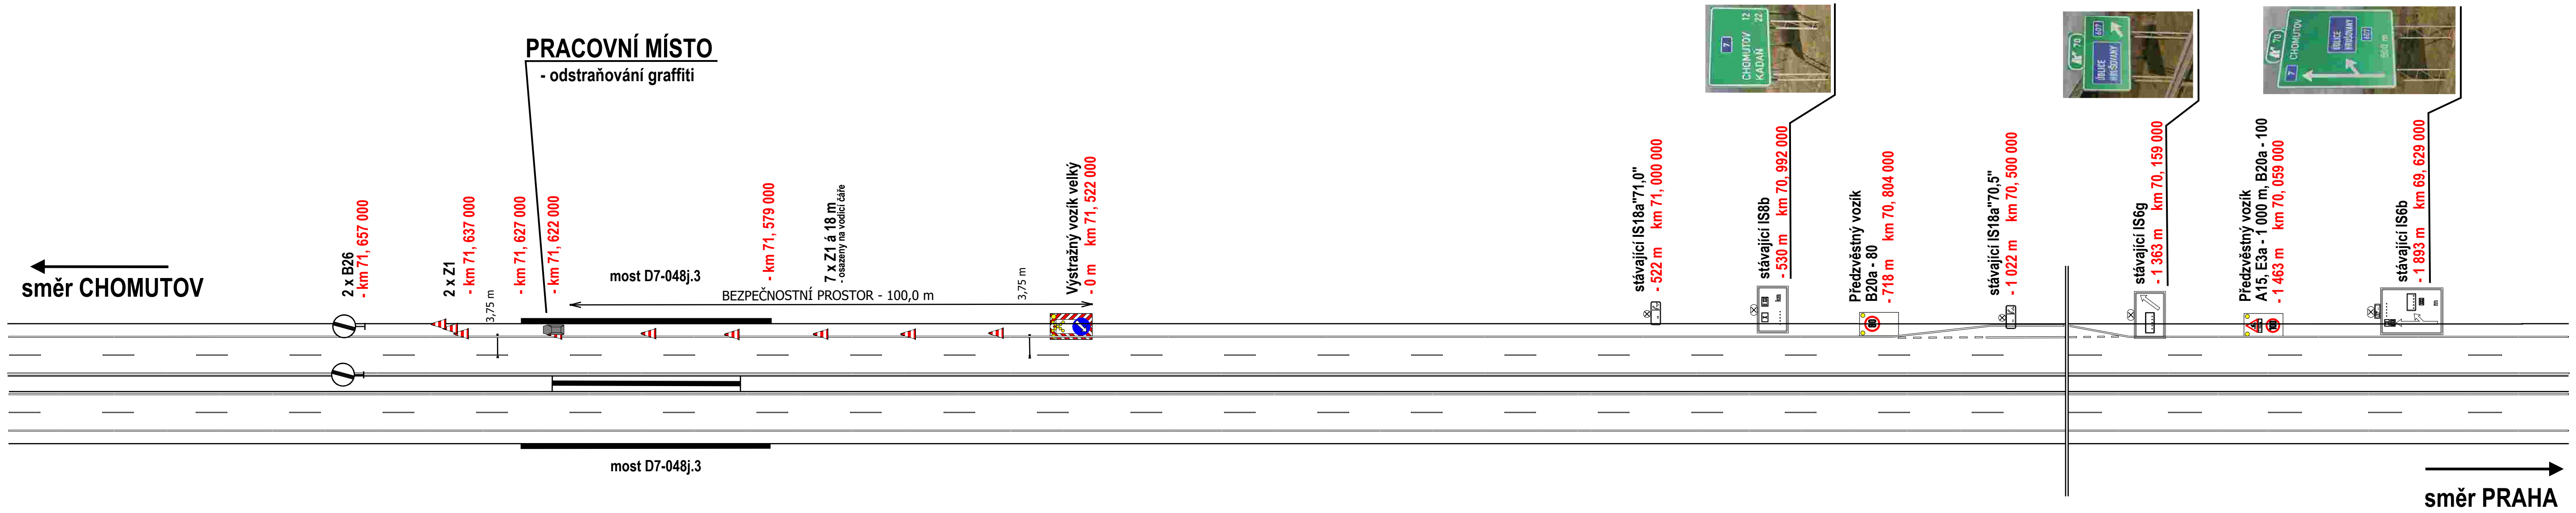

POUŽITÉ DOPRAVNÍ ZNAČENÍ A DOPRAVNÍ ZAŘÍZENÍ BUDE OPATŘENO FÓLIÍ TŘÍDY 2.

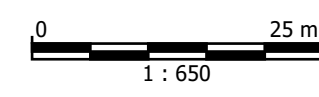

PROJEKTOVAL	Ing. Petr Urban	 PROTRACO s.r.o. DOPRAVNÍ INŽENÝRING	Lesík 91, 362 21 - Nejsdek IČ : 058 21 401 DIČ : CZ 05821401 Tel. : +420 702 119 193	
OBJEDNATEL	LIZDROJ, s. r. o.		protraco@protraco.cz www.protraco.cz	
DATUM	07 / 2020	MĚŘÍTKO	1 : 750	
NÁZEV AKCE	ODSTRANĚNÍ GRAFFITI, D7, km 71, 622 vpravo	ČÍSLO ZAKÁZKY	POČET LISTŮ	
STUPEŇ PD	RDS			